โครงการ ปรับปรุงห้องทำงานคณบดีคณะการบริการและการท่องเที่ยว
คณะการบริการและการท่องเที่ยว
มหาวิทยาลัยสงขลานครินทร์ วิทยาเขตภูเก็ต

1. หลักการและเหตุผล

เนื่องจากทางกายภาพภายในห้องทำงานคณบดี คณะการบริการและการท่องเที่ยว เกิดการชำรุดเสื่อมสภาพตามการเวลา เช่น การเสื่อมสภาพของผนังวอลเปเปอร์ การมีเสียงรบกวนจากภายนอก เป็นต้น การจัดพื้นที่ในการทำงาน พื้นที่ในการรับรองแขก และการวางสิ่งอำนวยความสะดวกในการทำงานภายในห้องไม่สอดคล้องกับการใช้งานจริง ดังนั้น การปรับปรุงห้องทำงานใหม่นี้จะช่วยส่งเสริมให้เกิดสภาพแวดล้อมภายในห้องทำงานและภาพลักษณ์ที่ดีขึ้นด้วย

2. วัตถุประสงค์

เพื่อปรับปรุงภายในห้องทำงานคณบดีให้มีความทันสมัย มีความเป็นนานาชาติและ เหมาะสมกับการรับรองแขกทั้งภายในประเทศและต่างประเทศที่มาเยือน

3. ระยะเวลาที่จัดกิจกรรม

เริ่มดำเนินการตั้งแต่ 21 มิถุนายน 2567 – 27 สิงหาคม 2567

4. สถานที่จัดกิจกรรม

ห้องคณบดี อาคาร 2 คณะการบริการและการท่องเที่ยว

5. งบประมาณ

ลำดับ	รายการ	จำนวนเงิน
1	ค่าจ้างเหมาบริการ (งานรื้อถอน, ขนย้าย, งานติดตั้ง, และค่าครุภัณฑ์ติดอาคาร)	499,000
	รวมค่าใช้จ่ายทั้งสิ้น (หกแสนบาทถ้วน)	499,000

6. ผลที่คาดว่าจะได้รับ

ภาพลักษณ์ให้มีความทันสมัย และมีสิ่งอำนวยความสะดวกที่เหมาะสมในการทำงาน

7. ผู้ประสานงานโครงการ

1. ผู้ช่วยศาสตราจารย์ คณพศ กาลเนาวกุล

โทรศัพท์: 076-276-6833

E-mail: kanapot.k@phuket.psu.ac.th

2. นางสาว ทิพย์ธิดา มาตรา

โทรศัพท์: 076-276-6807

E-mail: tiptida.m@phuket.psu.ac.th

8. คณะผู้ดำเนินการโครงการ ประกอบด้วย

1. ผู้ช่วยศาสตราจารย์ คณพศ กาลเนาวกุล	ผู้รับผิดชอบโครงการ
2. นาย ศราวุฒิ รวมพรรณพงศ์	กรรมการ
3. นางสาว ทิพย์ธิดา มาตรา	เลขานุการ

ขอแต่งตั้งคณะกรรมการกำหนด TOR และคณะกรรมการกำหนดราคากลาง ดังรายชื่อต่อไปนี้

1. ผู้ช่วยศาสตราจารย์ คณพศ กาลเนาวกุล	ประธานกรรมการ
2. นาย ศราวุฒิ รวมพรรณพงศ์	กรรมการ
3. รศ.ดร. พรพิษณุ พรหมศิวะพัลลภ	กรรมการ

ขอแต่งตั้งกรรมการตรวจรับพัสดุ ดังรายชื่อต่อไปนี้

1. รศ.ดร. พรพิษณุ พรหมศิวะพัลลภ	ประธานกรรมการ
2. นางสาว อมรรัตน์ สหพัฒนวนา	กรรมการ
3. นาง วันวิสาข์ ชูวารี	กรรมการ

Phuket Signs
ห้างหุ้นส่วนจำกัด ภูเก็ต ไซน์

ห้างหุ้นส่วนจำกัด ภูเก็ต ไซน์ (สำนักงานใหญ่)
399/26 ถนนเยาวราช ตำบลตลาดใหญ่ อำเภอเมืองภูเก็ต จังหวัดภูเก็ต 83000
M : 092 461 6642 , Tel. 076 524 200 / Fax. 076 524 201
www.phuketsigns.com , E-mail : phuketsigns@hotmail.com , info@phuketsigns.com
เลขประจำตัวผู้เสียภาษี / TAX No. : 083 355 200 0014

ใบเสนอราคา / QUOTATION

เรียน / ATTN	ฝ่ายพัสดุ มอ.	เลขที่ / No.
บริษัท / CO.,Ltd	มหาวิทยาลัยสงขลานครินทร์ วิทยาเขตภูเก็ต	24/Q423
ที่อยู่ / Address	80 หมู่ 1 ถนนวิชิตสงคราม ตำบลกะทู้ อำเภอกะทู้ จังหวัดภูเก็ต	วันที่ / Date
Email		
โทรศัพท์ / Tel.		กำหนดส่งมอบงาน
แฟกซ์ / Fax		
เลขประจำตัวผู้เสียภาษี	099 400 058 0860	

ลำดับที่ ITEM	รายการ DESCRIPTION	จำนวน QTY	หน่วยละ U/P	มูลค่ารวม TOTAL
1	งานปรับปรุงห้องคณบดี คณะการบริการและการท่องเที่ยว	1.00	465,924.00	465,924.00
	มหาวิทยาลัยสงขลานครินทร์ วิทยาเขตภูเก็ต			
	รายละเอียดตามแบบแสดงรายการ ปริมาณงาน แนบท้ายใบเสนอราคา			
หมายเหตุ			รวม	465,924.00
			ภาษี / Vat 7%	32,614.68
			รวมมูลค่าทั้งสิ้น	498,538.68
รวมตัวราคาเป็นตัวอักษร	*(สี่แสนเก้าหมื่นแปดพันห้าร้อยสามสิบแปดบาทหกสิบแปดสตางค์)*			

จึงเรียนมาเพื่อพิจารณา (นายเอกชัย แซ่อิ๋ว) ผู้เสนอราคา	ข้าพเจ้าตกลงซื้อสินค้าตาม รายละเอียด เงื่อนไข ข้างต้น และให้เริ่มดำเนินการได้ (.....) ผู้มีอำนาจสั่งซื้อ

แบบแสดงรายการปริมาณงาน

โครงการปรับปรุงห้องคณบดี คณะการบริการและการท่องเที่ยว มหาวิทยาลัยสงขลานครินทร์ วิทยาเขตภูเก็ต

ลำดับที่	รายการ	หน่วย	จำนวน	ค่าวัสดุ		ค่าแรงงาน		รวมค่าวัสดุและค่าแรงงาน	หมายเหตุ
				ต่อหน่วย	รวม	ต่อหน่วย	รวม		
1	งานรื้อถอนพร้อมเก็บทิ้ง								
1.1	งานรื้อถอนฝ้าเพดานเดิมและวอลเปเปอร์	เหมา	1.00	0.00	0.00	10,000.00	10,000.00	10,000.00	
1.2	งานรื้อถอนบานอลูมิเนียม หน้าต่าง , บานตายช่องแสง , บานประตู	เหมา	1.00	0.00	0.00	10,000.00	10,000.00	10,000.00	
1.3	งานรื้อถอนแอร์เดิม	เครื่อง	1.00	0.00	0.00	5,000.00	5,000.00	5,000.00	
1.4	งานรื้อถอนระบบไฟฟ้าส่องสว่าง	เหมา	1.00	0.00	0.00	3,000.00	3,000.00	3,000.00	
2	งานผนัง								
2.1	งานก่ออิฐมวลเบาและฉาบผนัง	เหมา	1.00	0.00	0.00	5,000.00	5,000.00	5,000.00	
2.2	งานฉาบสกิมโค้ทผนัง	ตร.ม.	56.00	60.00	3,360.00	80.00	4,480.00	7,840.00	
2.3	งานติดตั้งฝ้าเพดาน หนา 9 มม. ฉาบเรียบ พร้อมโครง	ตร.ม.	31.80	280.00	8,904.00	100.00	3,180.00	12,084.00	
3	งานทาสี								
3.1	งานทาสีรองพื้นปูนเก่า	ตร.ม.	61.00	60.00	3,660.00	40.00	2,440.00	6,100.00	
3.2	งานทาสีรองพื้นฝาเพดาน	ตร.ม.	31.00	60.00	1,860.00	40.00	1,240.00	3,100.00	
3.2	งานทาสีภายใน	ตร.ม.	91.00	60.00	5,460.00	40.00	3,640.00	9,100.00	
4	งานหน้าต่าง								
4.1	งานติดตั้งบานหน้าต่างอลูมิเนียมขาวอบ กระจกใสเขียว	งาน	4.00	8,000.00	32,000.00	1,500.00	6,000.00	38,000.00	
4.2	งานติดตั้งช่องแสงบานตายอลูมิเนียมขาวอบ	งาน	1.00	7,500.00	7,500.00	1,000.00	1,000.00	8,500.00	
5	งานเฟอร์นิเจอร์ Built in								
5.1	งานเฟอร์นิเจอร์ Built in ขนาด 530 x 270 cm. หนา 60 cm.	ชุด	1.00	125,000.00	125,000.00	35,000.00	35,000.00	160,000.00	

	- โครงไม้ยึดแผ่นไม้กระดานอัด 4 มม. ด้านนอกติดแผ่นลามิเนตลายไม้								
	ด้านในติดแผ่นลามิเนตสีขาวด้าน								
6	งานไฟฟ้าและแสงส่องสว่าง								
4.1	งานติดตั้งโคม LED ส่องสว่าง ขนาด 9W	โคม	6.00	650.00	3,900.00	200.00	1,200.00	5,100.00	
4.2	งานติดตั้งสวิตซ์	ชุด	2.00	250.00	500.00	100.00	200.00	700.00	
4.3	งานติดตั้งเต้ารับ	ชุด	5.00	250.00	1,250.00	100.00	500.00	1,750.00	
4.4	งานเดินสายไฟ THW 2.5 sq.mm สวิตซ์ไฟส่องสว่าง และปลั๊ก	เหมา	1.00	4,500.00	4,500.00	1,000.00	1,000.00	5,500.00	
7	เครื่องปรับอากาศ								
7.1	งานติดตั้งแอร์ชนิดฝังฝ้า 4 ทิศทาง ขนาด 48,000 BTU 380V Inverter (Daikin)	เครื่อง	1.00	80,000.00	80,000.00	15,000.00	15,000.00	95,000.00	
	- Cambridge & Fitting, Cable 3x4 Sq.mm								
	- WHT35_GY SCHNEIDER SOLATION SWITCH								
8	งานระบบ LAN								
8.1	US-9116 Cat6 UTP ULTRA	ม.	55.00	25.00	1,375.00	25.00	1,375.00	2,750.00	
8.2	Condult & Fitting	ม.	30.00	30.00	900.00	2,500.00	75,000.00	75,900.00	
8.3	CAT6 RJ45 Modular Jack Slim	ชุด	2.00	200.00	400.00	100.00	200.00	600.00	
8.4	Patch Cord Cat6 1 m.	ชุด	2.00	150.00	300.00	100.00	200.00	500.00	
8.5	US-2121A Face Plate 1 Port & Box	ชุด	2.00	100.00	200.00	100.00	200.00	400.00	
5	ค่าใช้จ่ายในการดำเนินการ	งาน	1.00	0.00	0.00	0.00	0.00	0.00	
	รวม				281,069.00		184,855.00	465,924.00	
	Vat 7%							32,614.68	
	รวมทั้งสิ้น							498,538.68	

ปรับปรุงห้องคณบดี

งานปรับปรุง

ปรับปรุงห้องคณบดี คณะการบริการและการท่องเที่ยว

แปลนห้องคณบดี แสดงงานปรับปรุง

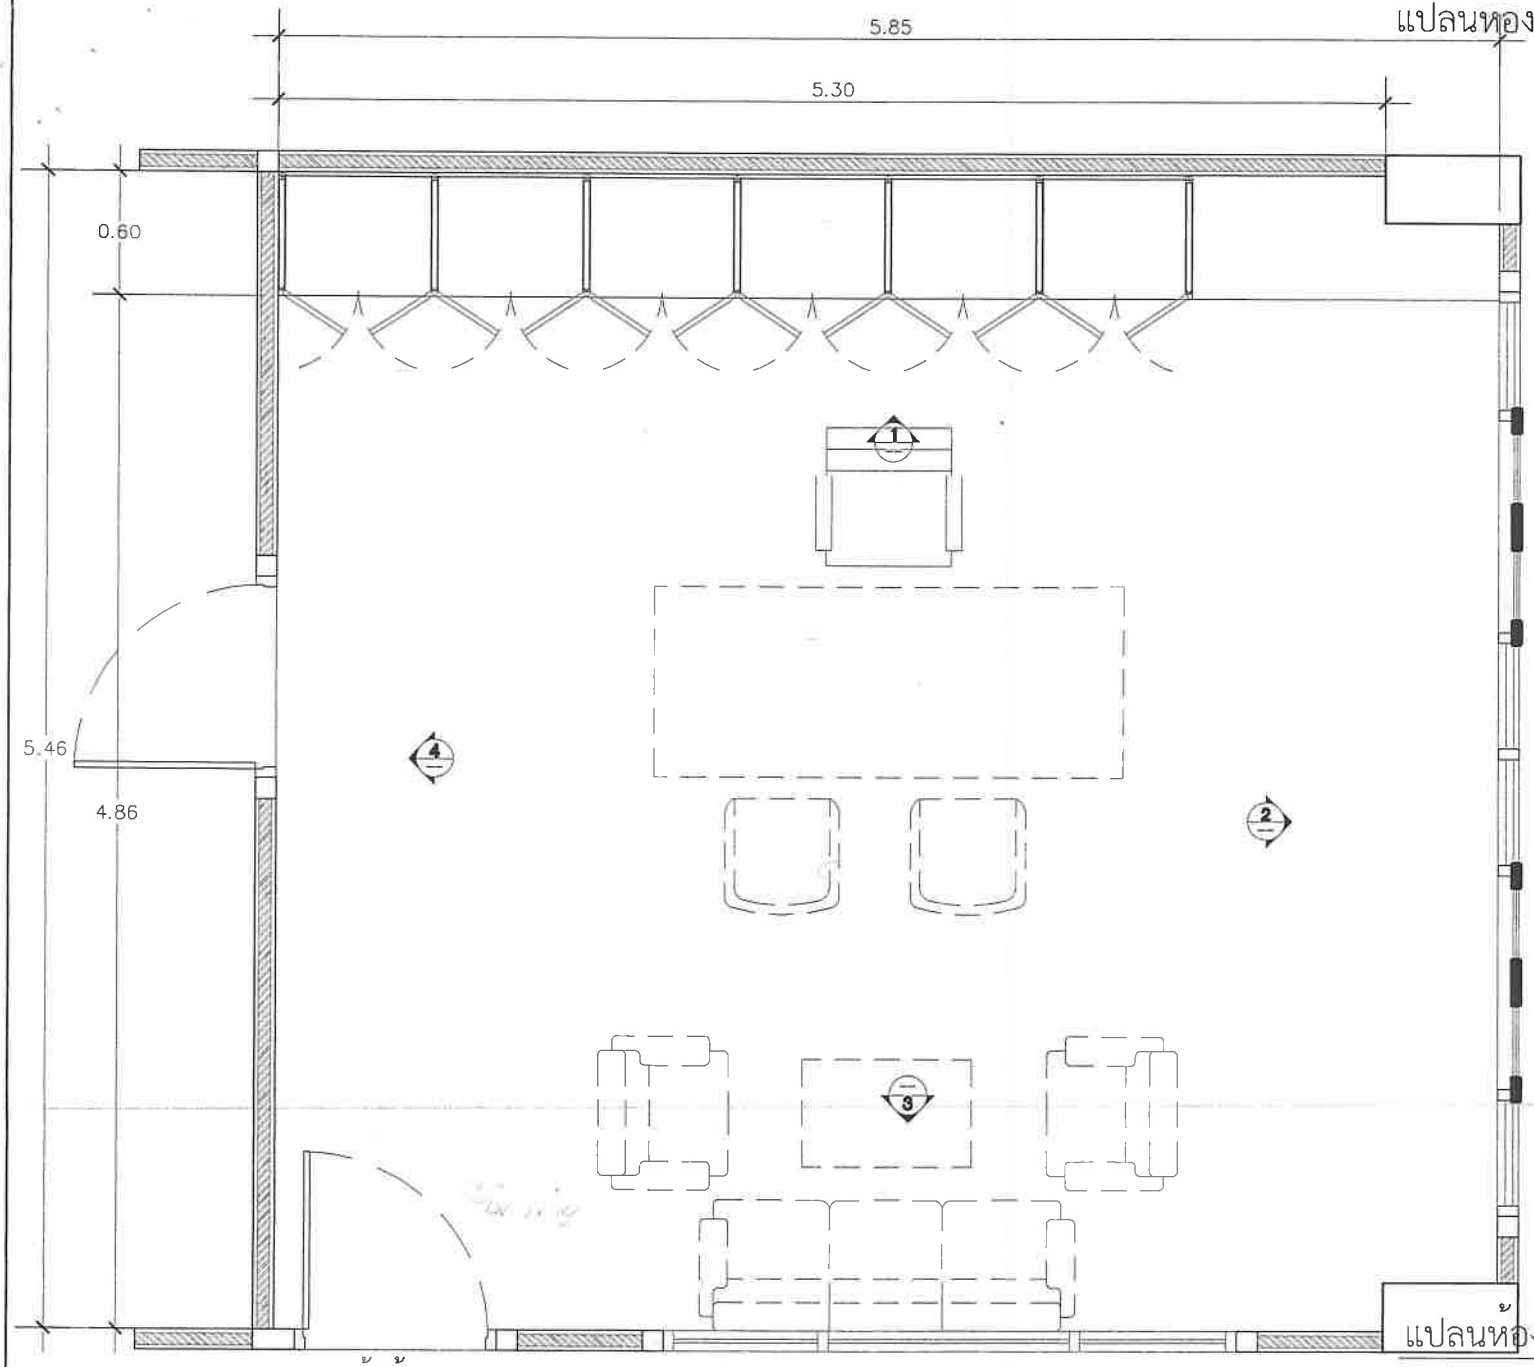

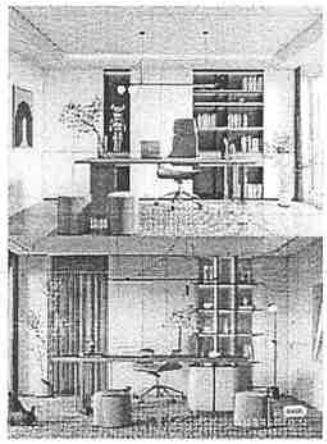

ทางเข้าห้อง

แปลนห้องคณบดี แสดงงานปรับปรุง

มาตราส่วน 1 : 25

มหาวิทยาลัยสงขลานครินทร์
วิทยาเขตภูเก็ต

แปลนห้องคณบดี
แสดงงานปรับปรุง

1: 25

2567/002

Notice

แปลนห้องคณบดี แสดงงานปรับปรุง

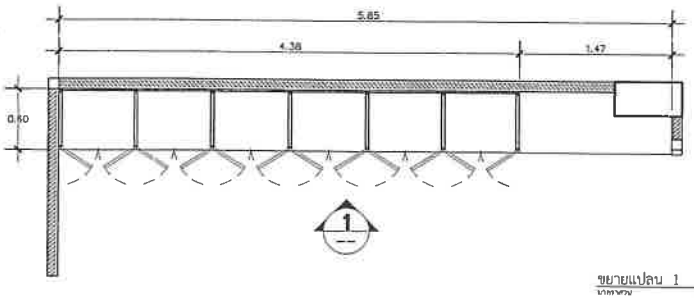

ขยายแปลน 1
มาตราส่วน 1 : 25

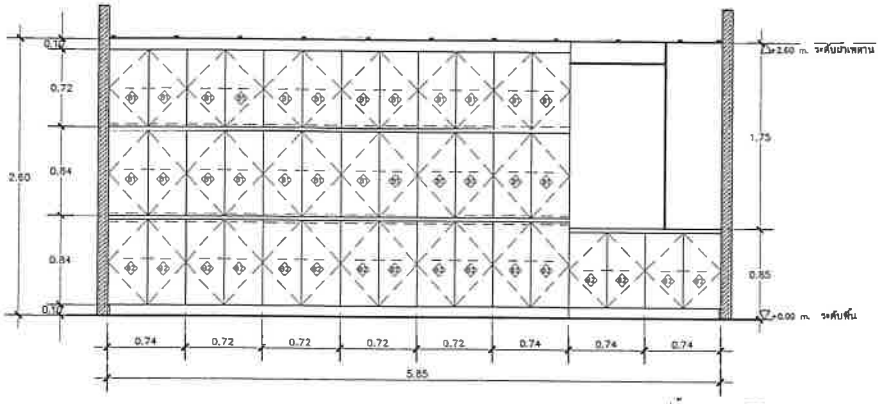

รูปด้าน
มาตราส่วน 1 : 25 1

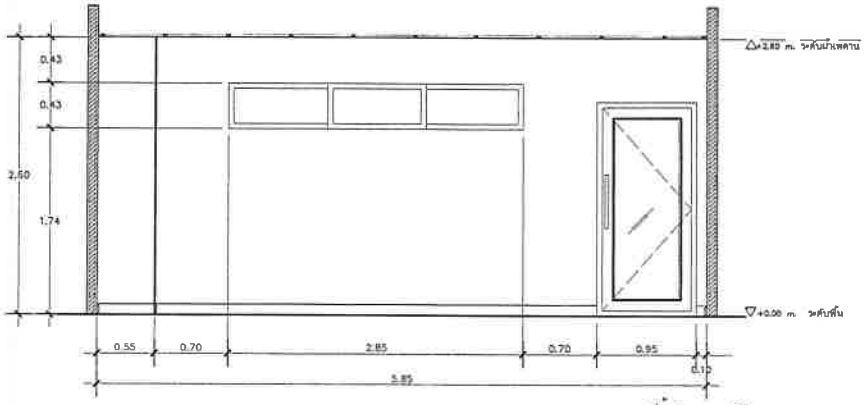

รูปด้าน
มาตราส่วน 1 : 25 3

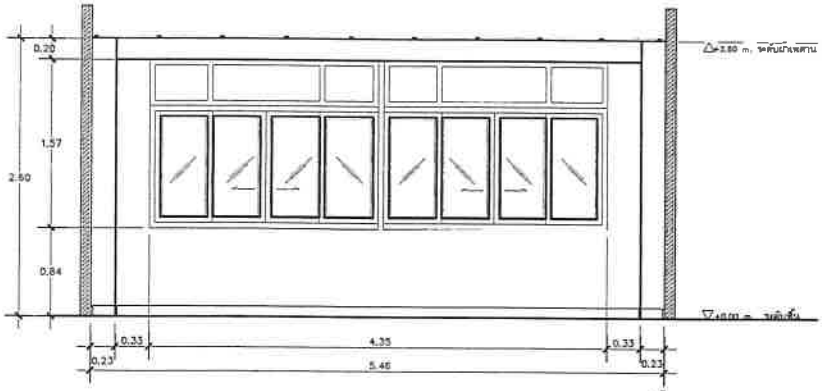

รูปด้าน
มาตราส่วน 1 : 25 2

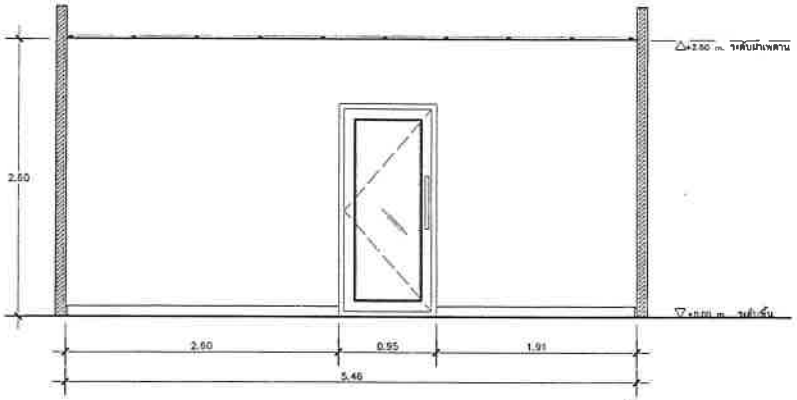

รูปด้าน
มาตราส่วน 1 : 25 4

มหาวิทยาลัยศิลปากร
วิทยาเขตสกลนคร

โครงการ
ปรับปรุงห้องคณบดี
คณะวิทยาศาสตร์และเทคโนโลยีการอาหาร

ชื่อลูกค้า
มหาวิทยาลัยศิลปากร
วิทยาเขตสกลนคร

ชื่อสถานที่
มหาวิทยาลัยศิลปากร
วิทยาเขตสกลนคร

ชื่อแบบ
แปลนฝ้าเพดาน
รูปตัดA , รูปตัดB

มาตราส่วน
1:50

หมายเลขแบบ
2567/002

No.	วันที่	รายการแก้ไข	หมายเหตุ

Notice
These drawings are the property of
F.S.L Group Co.,Ltd
Not to be
Not to be used
or reproduced without written
permission
All the dimensions are
fixed from figure given
Do not measure by scale

แปลนห้องคณบดี แสดงงานปรับปรุง

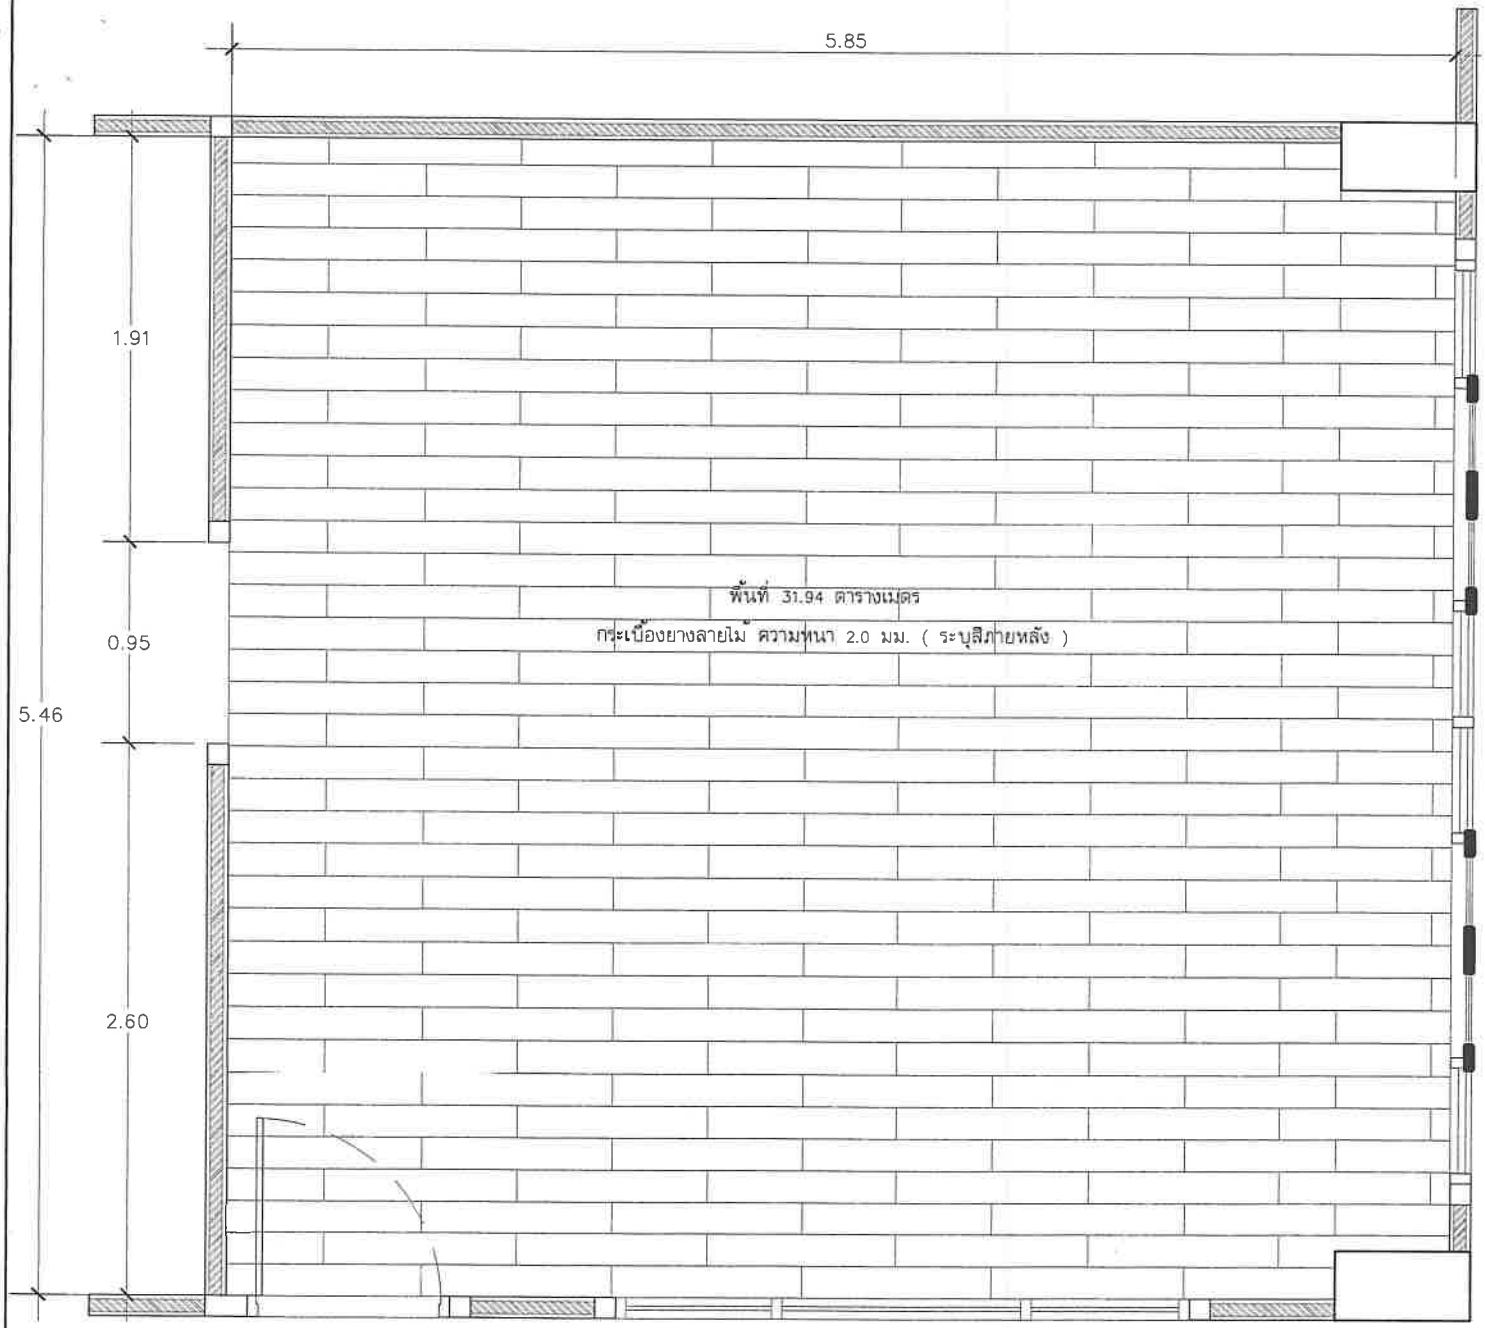

ระบบพื้นลดแรงกระแทก ยูนิกซ์
รุ่น อัลติเมต โอ๊คโครอนโต 593

ระบบพื้นลดแรงกระแทก ยูนิกซ์
รุ่น อัลติเมต โอ๊คโครอนโต 531

ระบบพื้นลดแรงกระแทก ยูนิกซ์
รุ่น อัลติเมต โอ๊คภาบาร์ก 545

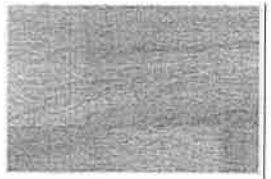

ระบบพื้นลดแรงกระแทก ยูนิกซ์
รุ่น อัลติเมต โอ๊ค โครอนโต 543

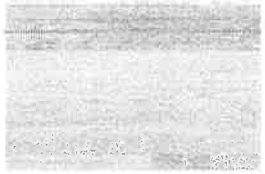

ระบบพื้นลดแรงกระแทก ยูนิกซ์
รุ่น อัลติเมต โอ๊คภาบาร์ก 537

แปลนพื้น

มาตราส่วน 1 : 25

มหาวิทยาลัยสงขลานครินทร์
วิทยาเขตภูเก็ต

ปรับปรุงอาคาร์
คณะกรรมการกระแทกเสียง

มหาวิทยาลัยสงขลานครินทร์
วิทยาเขตภูเก็ต

มหาวิทยาลัยสงขลานครินทร์
วิทยาเขตภูเก็ต

แปลนพื้น

1: 25

2567/002

Notice

แปลนห้องคณบดี แสดงงานปรับปรุง

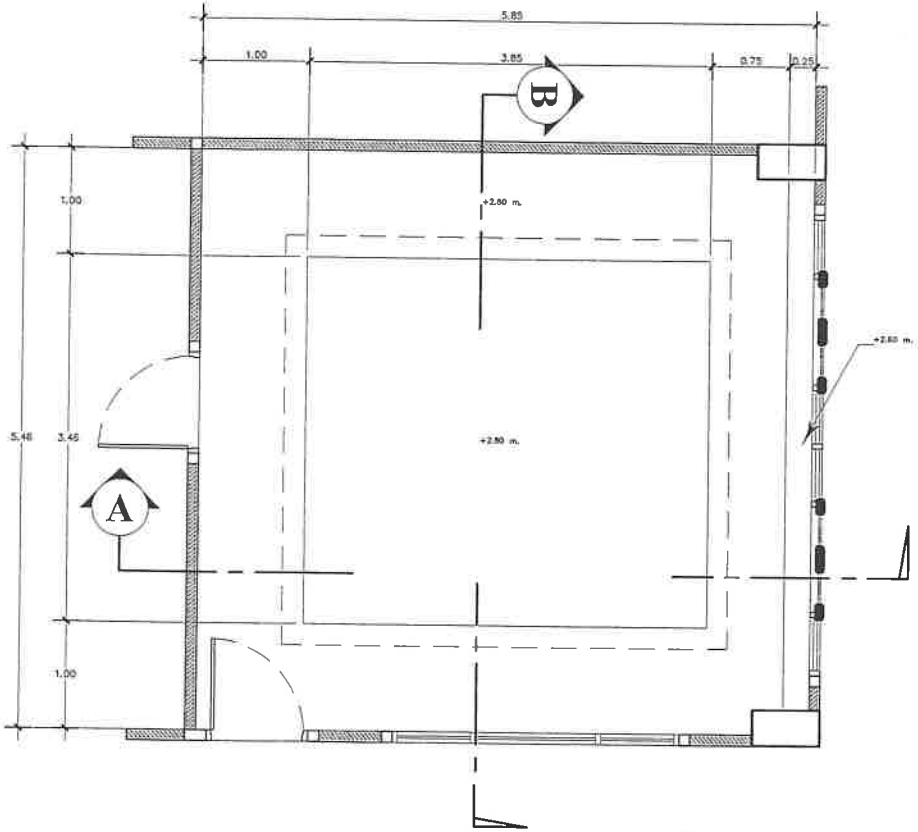

แปลนฝ้าเพดาน

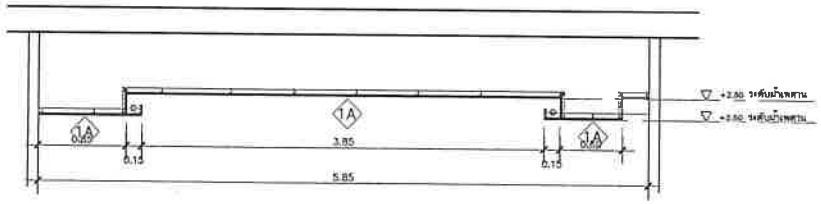

รูปตัด A

มาตราส่วน 1:50

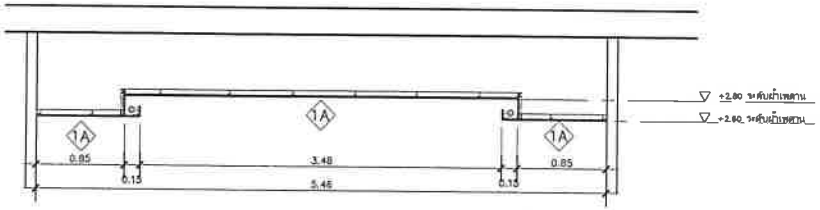

รูปตัด B

มาตราส่วน 1:50

ฝ้าเพดาน

1A	ฝ้าเพดานยิบซั่มบอร์ด ขนาดไม่น้อยกว่า 1.20x2.40 ม. หนา 9 มม. รอยต่อฉาบเรียบ ทาสีเทาเข้ม โครงคร่าวเหล็กชุบสังกะสี ของ DECEM , ตราช้าง , GYPROC หรือคุณภาพเทียบเท่า ระยะห่างโครงเคร่าตามมาตรฐานผู้ผลิต

หมายเหตุ

- ให้ผู้รับจ้างดูรายละเอียดเพิ่มเติม เป็นส่วนๆไป จากแบบโครงสร้าง แบบสถาปัตยกรรม แบบตกแต่งภายใน โดยที่ ผู้รับจ้างจะต้องศึกษาแบบ และสภาพของอาคารเดิมให้เข้าใจ ก่อนดำเนินการ
- ให้ผู้รับจ้างตรวจสอบระดับความสูงอีกครั้ง ก่อนดำเนินการ

มหาวิทยาลัยสงขลานครินทร์
วิทยาเขตภูเก็ต

ปรับปรุงอาคาร
คณะการจัดการและการท่องเที่ยว

มหาวิทยาลัยสงขลานครินทร์
วิทยาเขตภูเก็ต

มหาวิทยาลัยสงขลานครินทร์
วิทยาเขตภูเก็ต

แปลนฝ้าเพดาน
รูปตัดA , รูปตัดB

1:50

2567/002

Notice

คณบดี

วันที่ 18 กุมภาพันธ์ 2567

เลขที่ คศ.สร.1602009

เรื่อง เสนอราคา งานปรับปรุงห้องคณบดี
คณะการบริหารและการท่องเที่ยว มหาวิทยาลัยสงขลานครินทร์ วิทยาเขตภูเก็ต

เรียน คุณ คณพศ กาลเนาวกุล
รองคณบดี ฝ่ายบริหารและประกันคุณภาพ

สิ่งที่ส่งมาด้วย 1.) บัญชีแสดงปริมาณและราคา จำนวน 1 แผ่น
2.) รายละเอียดงวดงาน จำนวน 1 แผ่น

ด้วยตามที่ **บริษัท คชเณศวร จำกัด** ได้รับความไว้วางใจจากท่านให้เสนอราคา งานปรับปรุงห้องคณบดี อาคาร THE CAMPUS มหาวิทยาลัยสงขลานครินทร์ วิทยาเขตภูเก็ต นั้น

บริษัท ฯ ได้รับคำสั่งจากท่าน(ด้วยวาจา) ให้เสนอราคางานก่อสร้างดังกล่าว โดยมีรายละเอียดของปริมาณงาน และ ราคาดังต่อไปนี้

1.) งานปรับปรุงห้องคณบดี		**496,000.00**	บาท
ค่าดำเนินการ	10%	49,600.00	บาท
รวมเป็นเงิน		**545,600.00**	บาท
ภาษีมูลค่าเพิ่ม	7%	38,192.00	บาท
รวมเป็นจำนวนเงินทั้งสิ้น		**583,792.00**	บาท

(ห้าแสนแปดหมื่นสามพันเจ็ดร้อยเก้าสิบสองบาทถ้วน)

ดังรายละเอียดในบัญชีแสดงปริมาณและราคาที่แนบมาด้วย

จึงเรียนมาเพื่อโปรดพิจารณาราคางานดังรายละเอียดข้างต้น ให้กับบริษัท ฯ จักเป็นพระคุณยิ่ง

ขอแสดงความนับถือ

(นายภูษกร กิตติภาดากุล)
กรรมการผู้จัดการ

บัญชีแสดงปริมาณและราคา งานปรับปรุงห้องคณบดี

Case : คณบดี

เจ้าของ : มหาวิทยาลัยสงขลานครินทร์ วิทยาเขตภูเก็ต

date : วันที่ 18 กุมภาพันธ์ 2567

ลำดับที่ Items	รายละเอียด Description	ปริมาณงาน Quantity	หน่วย Unit	ราคาต่อหน่วย / Unit Cost วัสดุ/Material	ค่าแรง/Labour	จำนวนเงิน /Amount วัสดุ/Material	ค่าแรง/Labour	รวม / Total	หมายเหตุ Remask
หมวดงาน	งานสถาปัตยกรรม								
1	งานรื้อถอน								
1.1	งานรื้อถอนประตู พร้อมขนย้าย	1.00	เหมา		1,500.00		1,500.00	1,500.00	
1.2	งานรื้อถอนหน้าต่างบานเปิด และบานติดตาย พร้อมขนย้าย	1.00	เหมา		5,000.00		5,000.00	5,000.00	
1.3	งานรื้อถอนฝ้าเพดาน พร้อมขนย้าย	1.00	เหมา		8,000.00		8,000.00	8,000.00	
1.4	งานรื้อถอนบัวเชิงผนังและซับวงกบ พร้อมขนย้าย	1.00	เหมา		2,000.00		2,000.00	2,000.00	
1.5	งานรื้อถอนเครื่องปรับอากาศ พร้อมขนย้าย	1.00	เหมา		4,500.00		4,500.00	4,500.00	
1.6	งานรื้อถอนระบบไฟฟ้าและแสงสว่าง พร้อมขนย้าย	1.00	เหมา		3,000.00		3,000.00	3,000.00	
1.7	งานรื้อถอนวอเปเปอร์ พร้อมขนย้าย	1.00	เหมา		3,000.00		3,000.00	3,000.00	
3	งานหน้าต่าง								
	งานหน้าต่างบานเลื่อนคู่อลูมิเนียม สีขาว กระจกใสเขียว	1.00	ตร.ม.	26,500.00	7,500.00	26,500.00	7,500.00	34,000.00	
3	งานฉาบและฝ้าเพดาน								
	งานก่ออฐิมวลเบา และฉาบปูน	1.00	เหมา		4,500.00		4,500.00	4,500.00	
3.1	งานฉาบสกิมโค้ทผนังห้อง	57.00	ตร.ม.	60.00	75.00	3,420.00	4,275.00	7,695.00	
3.2	งานฝ้าเพดานภายใน ยิปซั่มบอร์ด หนา 9 มม. โครงเคร่าเหล็กชุบสังกระสี ฉาบเรีย	39.00 (32)	ตร.ม.	230.00	80.00	8,970.00	3,120.00	12,090.00	
3.3	งานฝ้าเพดานสเต็ป ยิปซั่มบอร์ด หนา 9 มม. โครงเคร่าเหล็กชุบสังกระสี ฉาบเรียบ	24.00 (16)	ม.	230.00	80.00	5,520.00	1,920.00	7,440.00	
4	งานทาสี								
4.1	งานทาสีรองพื้นปูนเก่า	57.00	ตร.ม.	60.00	40.00	3,420.00	2,280.00	5,700.00	
4.2	งานทาสีภายใน	39.00	ตร.ม.	50.00	40.00	1,950.00	1,560.00	3,510.00	
4.3	งานทาสีรองพื้นปูนใหม่ฝ้าเพดาน	60.00	ตร.ม.	55.00	40.00	3,300.00	2,400.00	5,700.00	
4.4	งานทาสีฝ้าเพดาน	60.00	ตร.ม.	50.00	40.00	3,000.00	2,400.00	5,400.00	
5	งานระบบไฟฟ้าแสงสว่าง ต่อรา ๓	1.00	ชุด	24,000.00	15,600.00	24,000.00	15,600.00	39,600.00	
5.1	THW 2.5 Sq.mm (L/N)	200.00	ม.						
5.2	Panasonic Switch	2.00	ชุด						
5.3	Conduit & Flex	1.00	ชุด						

บัญชีแสดงปริมาณและราคา งานปรับปรุงห้องคณบดี

Case : คณบดี

เจ้าของ : มหาวิทยาลัยสงขลานครินทร์ วิทยาเขตภูเก็ต

date : วันที่ 18 กุมภาพันธ์ 2567

ลำดับที่ Items	รายละเอียด Description	ปริมาณงาน Quantity	หน่วย Unit	ราคาต่อหน่วย / Unit Cost วัสดุ/Material	ค่าแรง/Labour	จำนวนเงิน /Amount วัสดุ/Material	ค่าแรง/Labour	รวม / Total	หมายเหตุ Remask
5.4	Down light 4" LED & Lamp 9W Daylight	5.00	ชุด						
5.5	STRIP LIGHT LED Warm white	16.00	ม.						
6	**งานระบบเต้ารับ**	1.00		7,500.00	5,000.00	7,500.00	5,000.00	12,500.00	
6.1	THW 2.5 Sq.mm (L/N), THW 2.5 Sq.mm (G)	80.00	ม.						
6.2	Panasonic Receptacle	5.00	ชุด						
6.3	Wireway 6060	12.00	ม.						
7	**งาน Lan outlet**								
7.1	US-9116 Cat6 UTP ULTRA	55.00	ม.	22.00	20.00	1,210.00	1,100.00	2,310.00	
7.2	Conduit & Fitting	30.00	ม.	30.00	2,500.00	900.00	75,000.00	75,900.00	
7.3	CAT6 RJ45 Modular Jack Slim	2.00	ชุด	170.00	80.00	340.00	160.00	500.00	
7.4	Patch Cord Cat6 1m.	2.00	ชุด	120.00	0.00	240.00	0.00	240.00	
7.5	US-2121A Face Plate 1 Port & Box	2.00	ชุด	100.00	120.00	200.00	240.00	440.00	
8	**งานเครื่องปรับอากาศ**		srt						
8.1	Daikin FCFC48EV2S+RZFC48EY2S ฝังฝ้า4ทิศทาง แพว.	1.00	ชุด	76,500.00	15,000.00	76,500.00	15,000.00	91,500.00	
8.2	(Inverter 48000 BTU 380V R32 รีโมทไร้สาย)								
8.3	Cambridge & Fitting, Cable 3x4 Sq.mm	1.00	ชุด						
8.4	WHT35_GY SCHNEIDER ISOLATOR SWITCH เซฟตี้สวิตช์กันน้ำ 3 สาย 3	1.00	ชุด						
9	**งานเบ็ดเตล็ด**								
9.1	งานม่านปรับแสง ขนาดหน้าต่าง 5.40x2.10 ม.	1.00	ชุด		22,500.00		22,500.00	22,500.00	
9.2	งานเฟอร์นิเจอร์บิวท์อิน ขนาด 2.60x5.85x0.60 ม.	1.00	ชุด		137,475.00		137,475.00	137,475.00	
	โครงไม้เนื้อแข็ง ทาน้ำยากันปลวก ปิดทับไม้อัดยางหนา 4 มิล								
	ภายในตู้ ปิดทับลามิเนต สีขาวด้าน								
	ภายนอกตู้ ปิดทับลามิเนต สีลายไม้ (สี และลายระบุภายหลัง)								
SUM	**งานสถาปัตยกรรม**					**166,970.00**	**329,030.00**	**496,000.00**	

รายละเอียดงวดงาน งานปรับปรุงห้องคณบดี **Type of Works :** คณบดี

เจ้าของ : คณะการบริหารและการท่องเที่ยว มหาวิทยาลัยสงขลานครินทร์ วิทยาเขตภูเก็ต **date :** วันที่ 18 กุมภาพันธ์ 2567

ลำดับที่ Items		รายละเอียดงวดงาน Description	%	% งาน	จำนวนเงิน	หมายเหตุ Remask
งานปรับปรุงห้องคณบดี						
งวดงานที่	1	งานรื้อถอน พร้อมขนย้ายแล้วเสร็จ		30%	175,137.60	
งวดงานที่	2	งานก่ออิฐ ฉาบปูนและระบบไฟฟ้าบันฝ้าเพดาน แล้วเสร็จ		30%	175,137.60	
งวดงานที่	3	งานฝ้าเพดานแล้วเสร็จ และหน้าต่าง แล้วเสร็จ		15%	87,568.80	
งวดงานที่	4	งานเก็บพื้นผิว และงานสีรองพื้น แล้วเสร็จ		15%	87,568.80	
งวดงานที่	5	งานทาสีฝ้าเพดาน ผนัง และเก็บงานแล้วเสร็จ		10%	58,379.20	
SUM		งานปรับปรุงห้องคณบดี		100%	583,792.00	

มหาวิทยาลัยสงขลานครินทร์ วิทยาเขตภูเก็ต

ปรับปรุงห้องคณบดี
คณะการบริการและการท่องเที่ยว

ที่ตั้งโครงการ : มหาวิทยาลัยสงขลานครินทร์ วิทยาเขตภูเก็ต ตำบลกะทู้ อำเภอกะทู้ จังหวัดภูเก็ต

หมายเลขแบบ 2567/002

งานรื้อถอน

ปรับปรุงห้องคณบดี คณะการบริการและการท่องเที่ยว

แปลนห้องคณบดี แสดงงานรื้อถอน

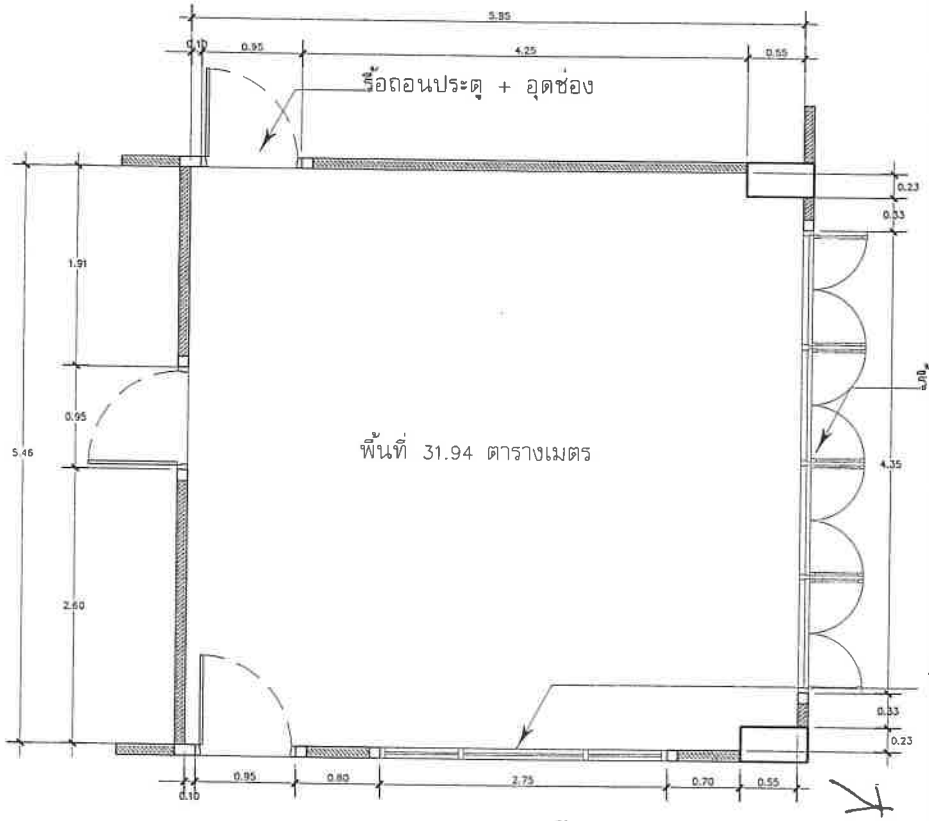

แปลนห้องคณบดี เดิม

ภาพประกอบ

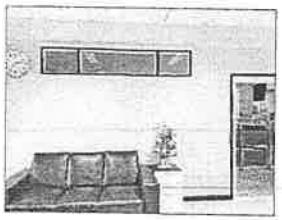

การรื้อถอนวัสดุเดิม

1. รื้อถอนประตู พร้อมอุดช่องทั้งหมด 1 ชุด.
2. รื้อถอนหน้าต่างกระจกอลูมิเนียมเดิมออก ติดตั้งหน้าต่างกระจกอลูมิเนียมใหม่ตำแหน่งเดิม 1 ชุด.
3. รื้อถอนช่องแสงเดิมออก ติดตั้งช่องแสงใหม่ตำแหน่งเดิม 1 ชุด.
4. รื้อถอนเส้นกรอบประตู 15 เมตร
5. รื้อถอนฝ้าเพดานเดิมออก 31.94 ตารางเมตร
6. รื้อถอนพื้นกระเบื้องขนาด 60 * 60 ซม. เดิมออก ขนาด 31.94 ตารางเมตร
7. รื้อถอนระบบไฟฟ้าแสงสว่าง เต้ารับ 6 ชุด. สวิตท์ไฟ 1 ชุด.
8. รื้อถอนระบบดับเพลิง + ติดกลับตำแหน่งเดิม (ใช้ของเดิม 1 ชุด.)
9. รื้อถอนเครื่องปรับอากาศ ขนาด ๑๗๙๓ .
10. รื้อถอนบัวพื้นโดยรอบทั้งหมด 20 เมตร
11. รื้อถอนวอเปเปอร์

มหาวิทยาลัยศิลปากร
วิทยาเขตสนามจันทร์

โครงการ
ปรับปรุงอาคารสยาม
กรมการท่องเที่ยว กระทรวงการท่องเที่ยวและกีฬา

ที่ตั้งโครงการ
มหาวิทยาลัยศิลปากร
วิทยาเขตสนามจันทร์

เจ้าของโครงการ
มหาวิทยาลัยศิลปากร
วิทยาเขตสนามจันทร์

สถาปนิก
-

วิศวกรโครงสร้าง
-

วิศวกรไฟฟ้า
-

วิศวกรสุขาภิบาล
-

ชื่อแบบ
แปลนห้องคณบดี
แสดงงานรื้อถอน

มาตราส่วน
1:50

หมายเลขแบบ
2567/002

No.	Date	Description	Approved by

Notice
These drawings are the property of
F.M. Group Co.,Ltd.