

แบบฟอร์มการขอเสนอวาระเข้าที่ประชุม
คณะกรรมการประจำคณะกรรมการบริการและการท่องเที่ยว
เรื่อง ปรับปรุงห้องเรียน 2404, 2504 และ 2508 (ศรีตรัง)

ความเป็นมา

ทางฝ่ายบริหารได้มีแผนการปรับปรุงห้องเรียน สิ่งอำนวยความสะดวก และบำรุงรักษาอาคารเป็นประจำทุกปี เช่น ปีที่ผ่านมา ๆ มามีการปรับปรุงห้องปฏิบัติการคอมพิวเตอร์ 80 ที่นั่ง ห้อง Innovation room เป็นต้น อย่างไรก็ตาม ห้องเรียนหลายห้องได้เสื่อมสภาพตามอายุการใช้งาน และไม่ทันสมัยต่อการจัดการเรียนการสอนในปัจจุบัน จึงเห็นสมควรปรับปรุงห้องเรียนดังกล่าวให้มีความทันสมัย และดำเนินการจัดทำรายละเอียดโครงการเพื่อพิจารณายื่นของบประมาณสิ่งก่อสร้างจากสำนักงบประมาณต่อไป

ขั้นตอนที่ได้ดำเนินการไปแล้ว


- ประสานงานผู้ออกแบบ จัดทำแบบแปลนห้องต่าง ๆ พร้อมรูปแบบห้อง 3 มิติ

ข้อมูลประกอบการแจ้งเพื่อทราบ


- รูปแบบแปลนห้อง พร้อมรูปแบบห้อง 3 มิติ ทั้ง 3 ห้อง

ประเด็นพิจารณา

-

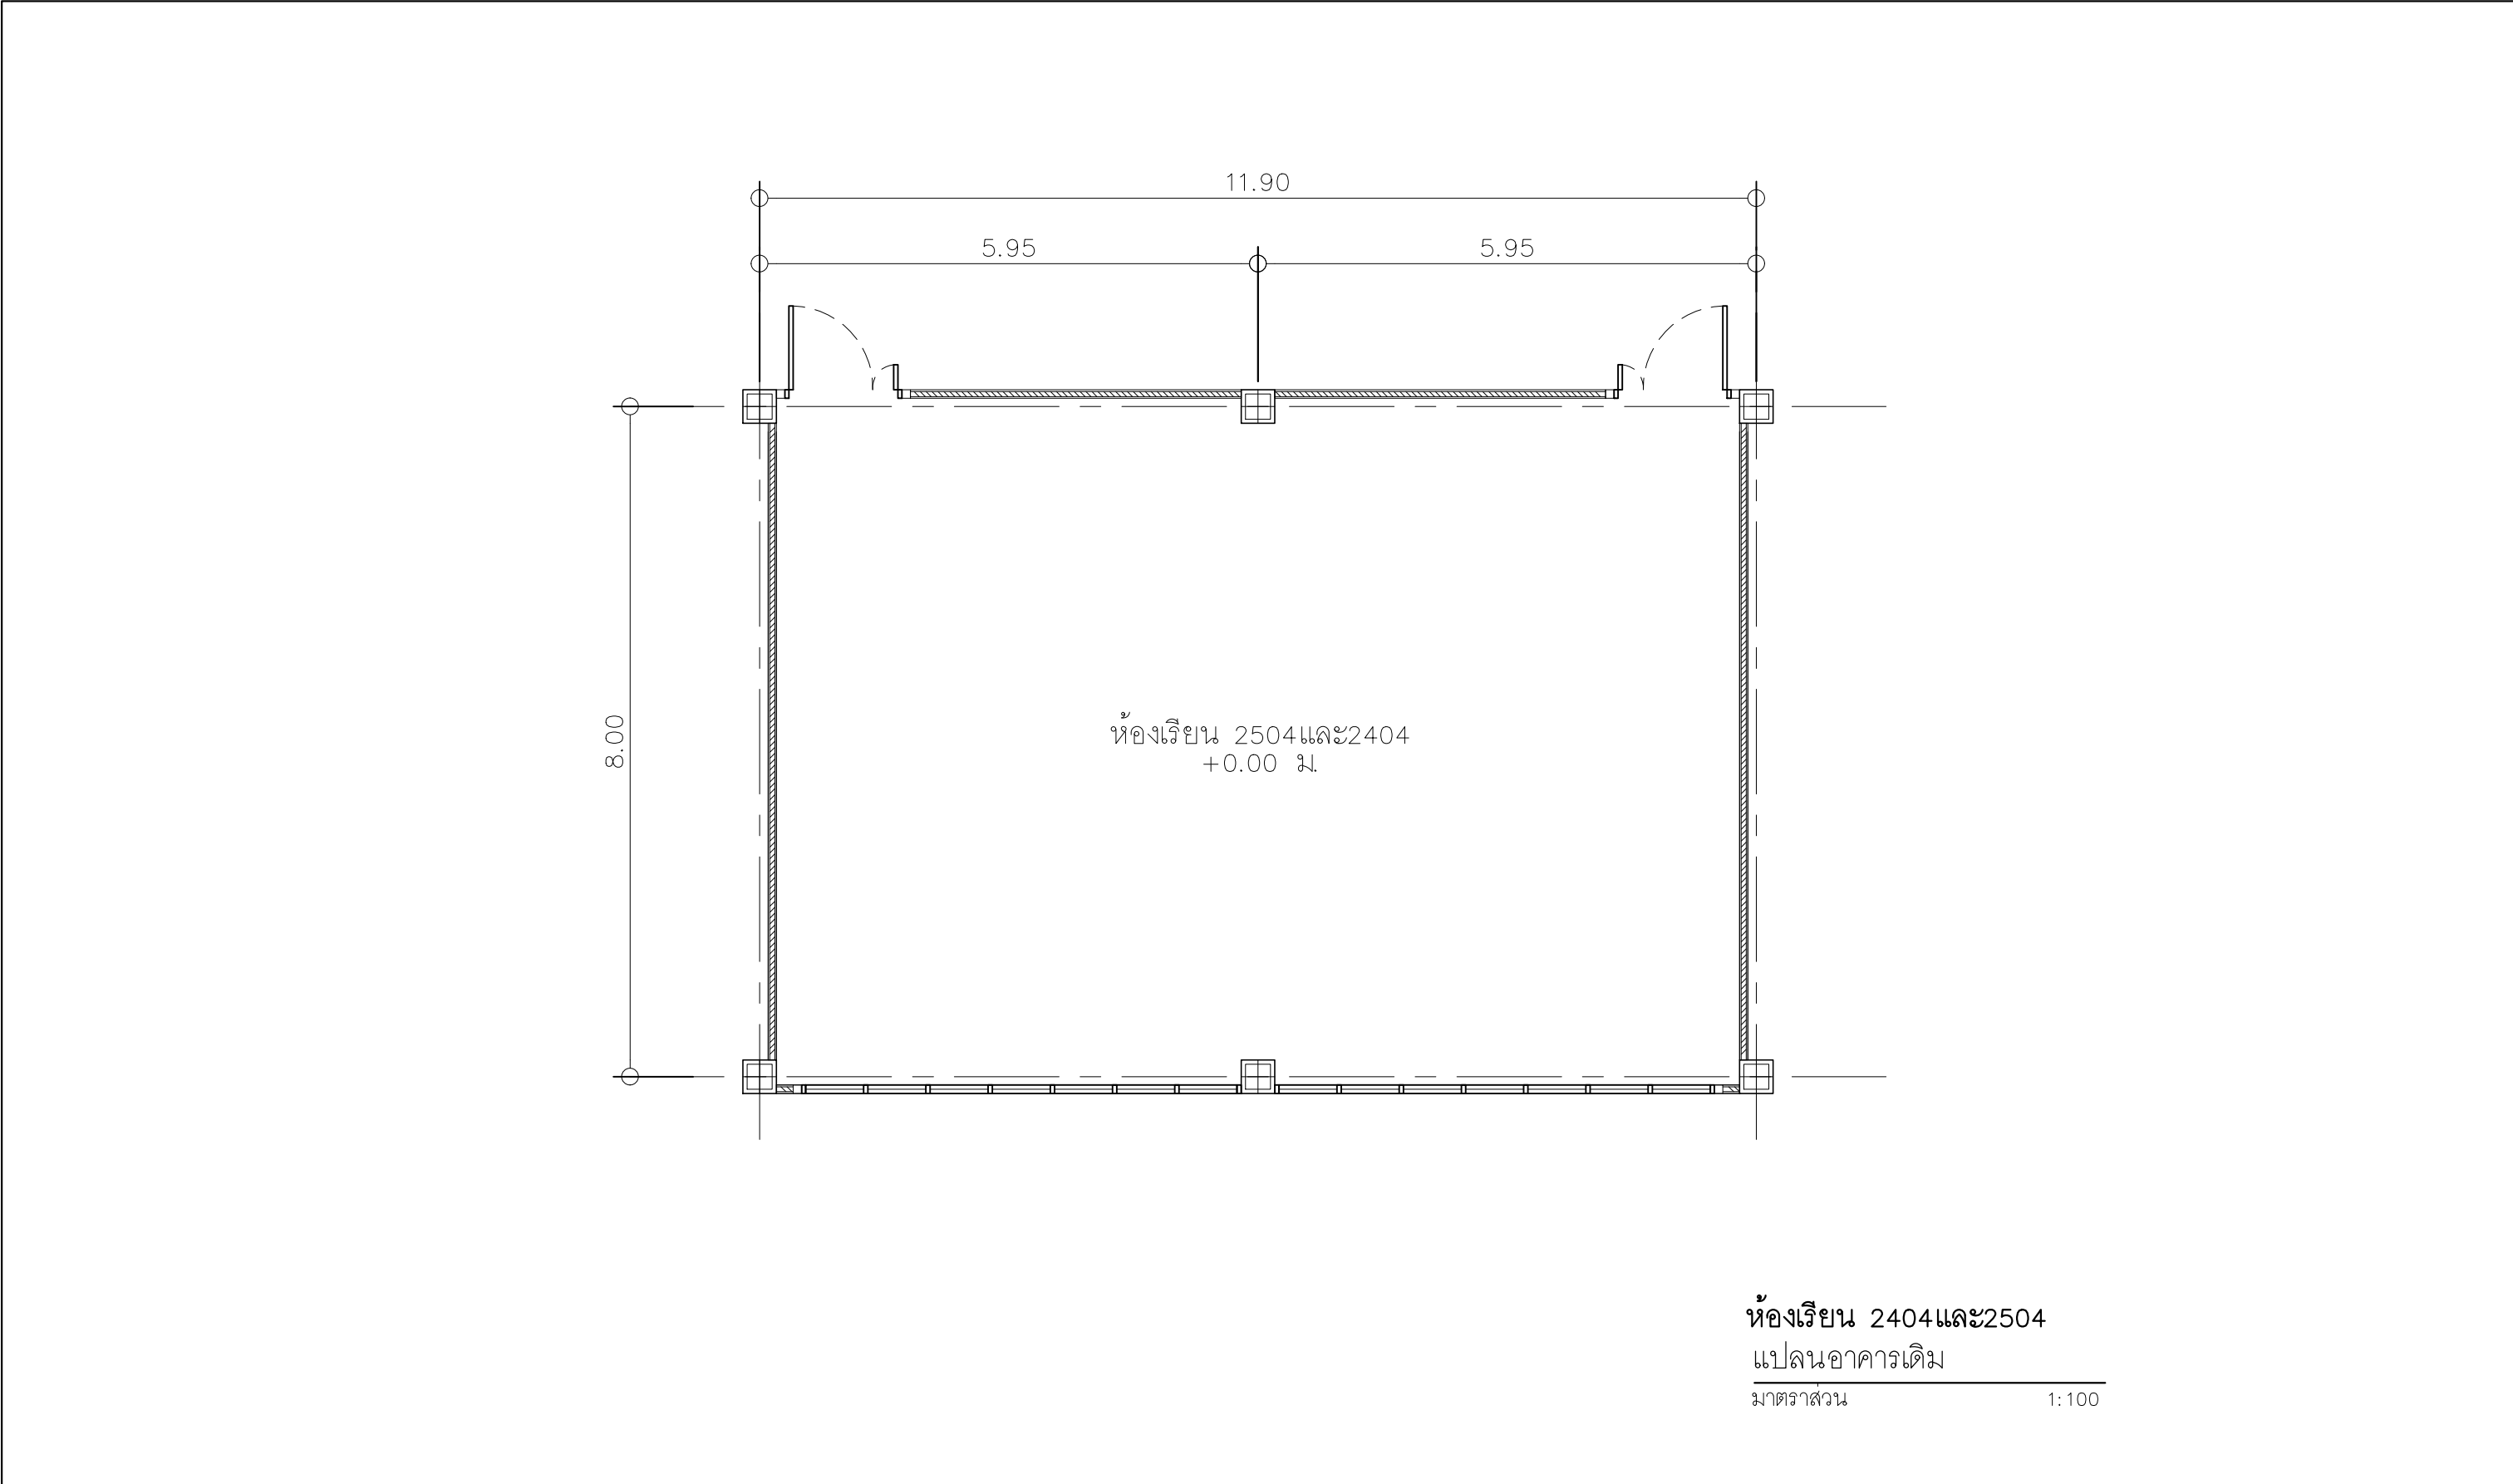


	PROJECT :	OWNER :	STRUCTURAL ENGINEERS :	MECHANICAL ENGINEERS :	REVISION			DRAWN BY :	TITLE OF DRAWING	
	ห้องเรียน2508,2404และ 2505 คณะกรรมการบริการและการท่องเที่ยว	มหาวิทยาลัยสงขลานครินทร์ วิทยาเขตภูเก็ต	—	—	NO.	DATE	DESCRIPTION	—		
								SCALE :		
	LOCATION :	INTERIOR :	ELECTRICAL ENGINEERS :	SANTINARY ENGINEERS :				CHECKED BY :		
	เลขที่ 80 หมู่ 1 ถนนวิจิตรสงคราม อำเภอกะทู้ จังหวัดภูเก็ต		—	—				—	DRAWING NO.	TOTAL DRAWING.
								APPROVED BY :		41
NOTE : USE WRITER DIMENSION ONLY					—	DATE : 30/04/2567				

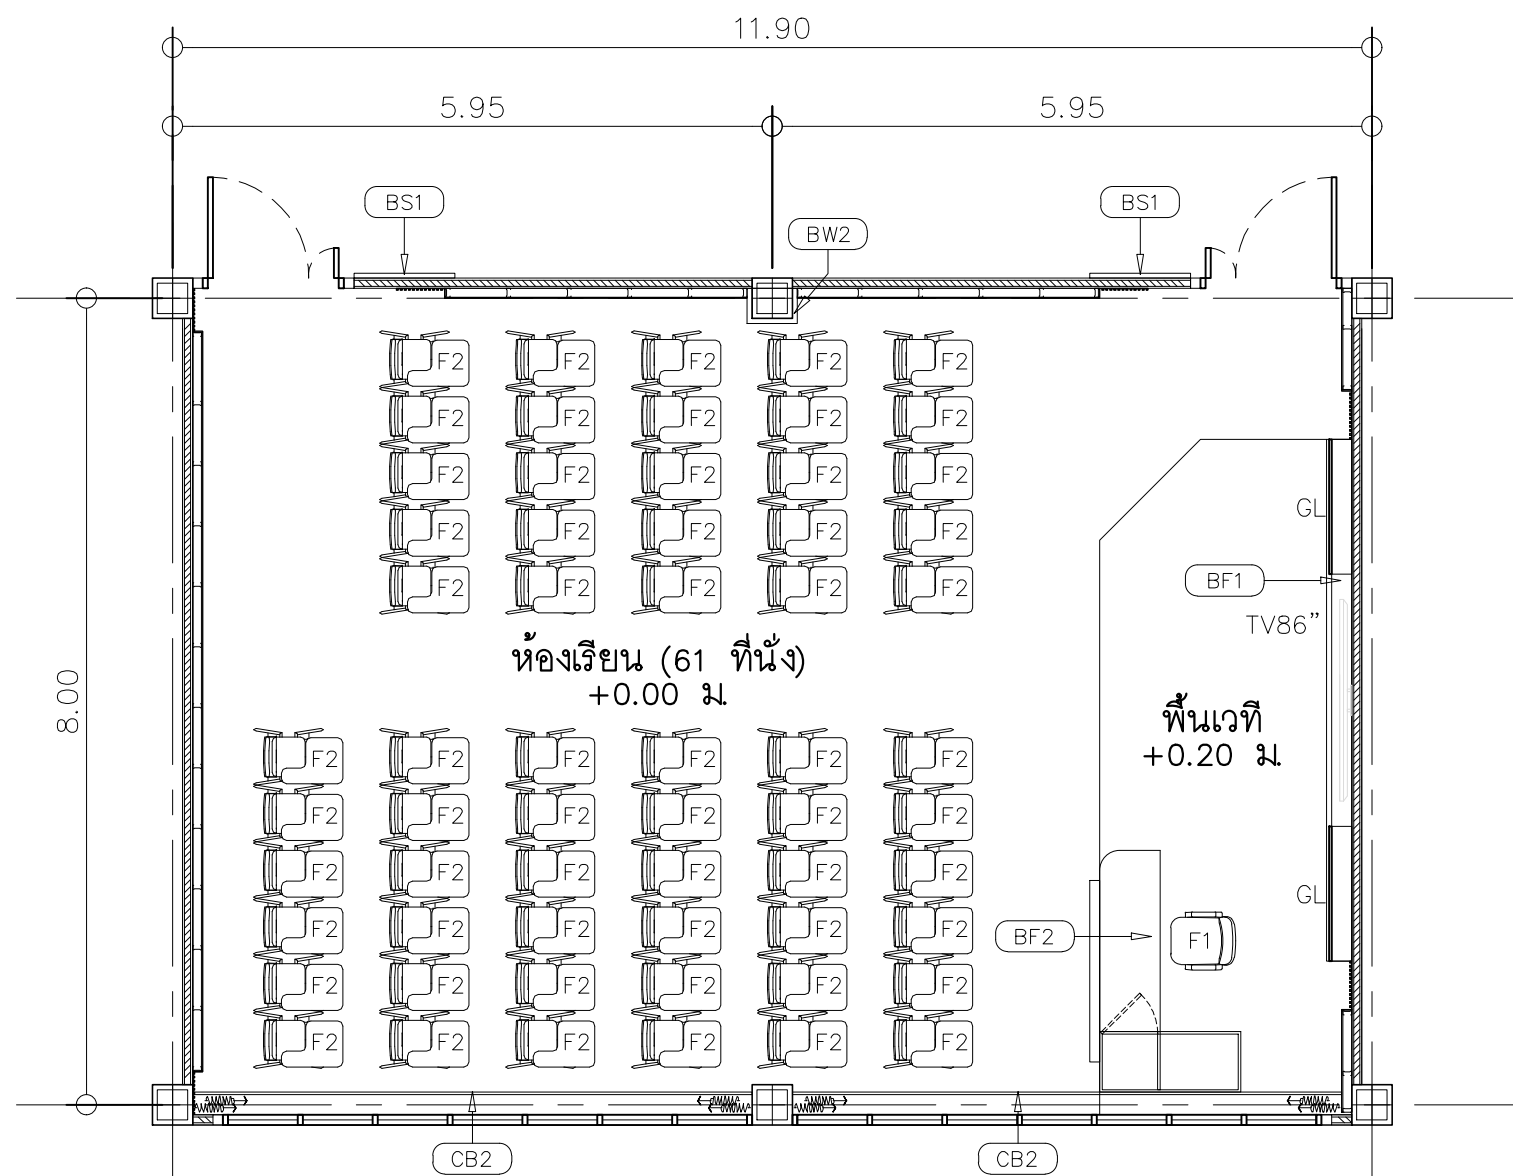

สัญลักษณ์	รายการเฟอร์นิเจอร์
F1	เก้าอี้สำหรับอาจารย์
F2	เก้าอี้เลคเชอร์
สัญลักษณ์	รายการเฟอร์นิเจอร์บิวอิน
BF-1	ผนังตกแต่งไวท์บอร์ดและทีวี
BF-2	โต๊ะทำงานและเก็บอุปกรณ์สำหรับอาจารย์
BW-2	ผนังตกแต่งหุ้มเสา
BS-1	ป้ายชื่อห้อง

ห้องเรียน 2404และ2504
แปลนเฟอร์นิเจอร์
มาตราส่วน 1:100


	PROJECT :	OWNER :	STRUCTURAL ENGINEERS :	MECHANICAL ENGINEERS :	REVISION			DRAWN BY :		TITLE OF DRAWING	
	ห้องเรียน2508,2404และ 2505 คณะกรรมการบริการและการท่องเที่ยว	มหาวิทยาลัยสงขลานครินทร์ วิทยาเขตภูเก็ต	-	-	NO.	DATE	DESCRIPTION	-			
								SCALE :			
	LOCATION :	INTERIOR :	ELECTRICAL ENGINEERS :	SANTINARY ENGINEERS :				CHECKED BY :			
	เลขที่ 80 หมู่ 1 ถนนวิจิตรสงคราม อำเภอกะทู้ จังหวัดภูเก็ต		-	-				-		DRAWING NO.	TOTAL DRAWING.
								APPROVED BY :			41
					NOTE : USE WRITER DIMENSION ONLY						

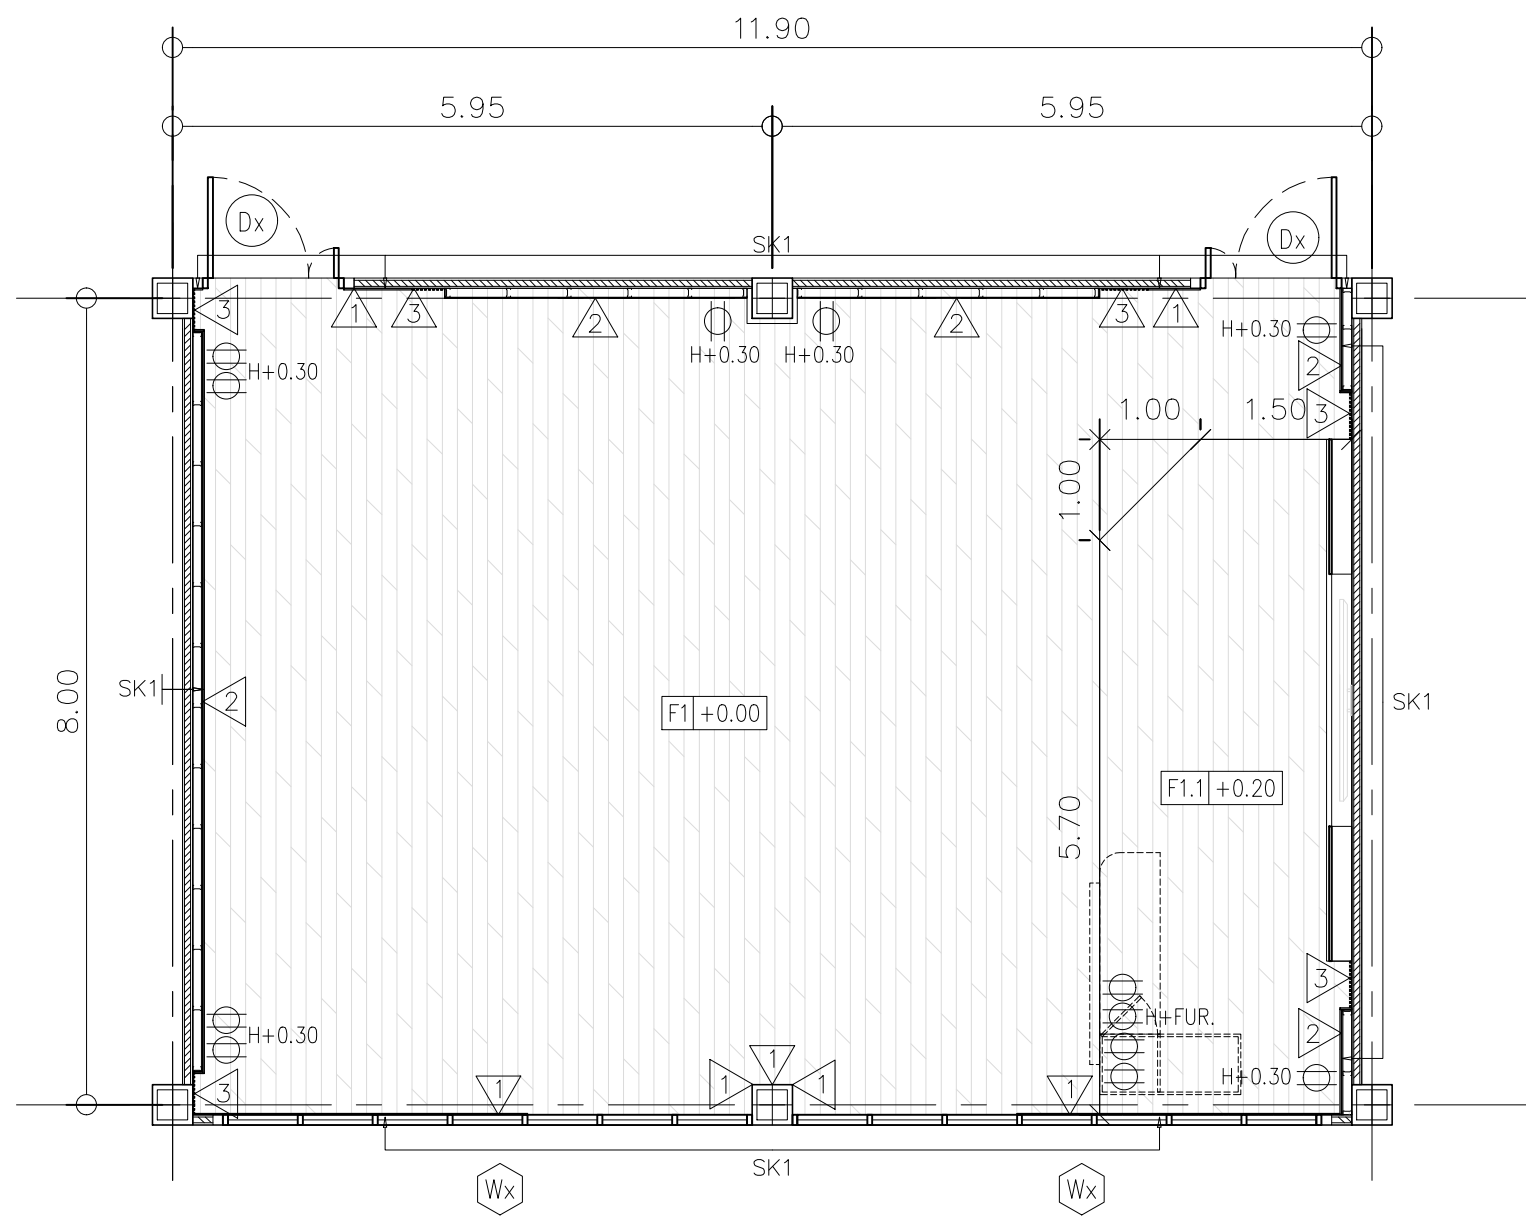

สัญลักษณ์	รายการผนัง
1	ผนังก่ออิฐฉาบปูนเดิม ทาสี
2	ผนังโครงเคร่าสังกะสี กรุแผ่น HMR หนา 9 มม.
	ปิดผิวด้วยลามิเนท
3	ผนังระแนงไม้สำเร็จ ขนาด 0.25 สีไม้อ่อน
	รายการประตู- หน้าต่าง
Dx	ประตูอาคารเดิม
Wx	หน้าต่างอาคารเดิม
	รายการพื้น
F1	ปรับระดับพื้น(SELF LEVELING)ปูกระเบื้องยางชนิด
	ปูกว หนา2 มม ระบุสีภายหลัง
F1.1	พื้นยกโครงเหล็ก ปิดแผ่นวีวบอร์ดหนา 20 มม.
	ปูกระเบื้องยางชนิดปูกว หนา2 มม ระบุสีภายหลัง
SK1	บัวพื้นขนาด 4"
	รายการปลั๊กเต้ารับ
⊕	ปลั๊กเต้าเสียบคู่ มิกรavad

ห้องเรียน 2404และ2504
แปลนผนัง- พื้นและปลั๊ก
มาตราส่วน 1:100

	PROJECT :	OWNER :	STRUCTURAL ENGINEERS :	MECHANICAL ENGINEERS :	REVISION			DRAWN BY :	TITLE OF DRAWING			
	ห้องเรียน2508,2404และ 2505 คณะกรรมการบริการและการท่องเที่ยว	มหาวิทยาลัยสงขลานครินทร์ วิทยาเขตภูเก็ต	—	—	NO.	DATE	DESCRIPTION	—				
	LOCATION :	INTERIOR :	ELECTRICAL ENGINEERS :	SANTINARY ENGINEERS :				SCALE :				
	เลขที่ 80 หมู่ 1 ถนนวิจิตรสงคราม อำเภอกะทู้ จังหวัดภูเก็ต		—	—				CHECKED BY :	—	DRAWING NO.	TOTAL DRAWING.	
NOTE : USE WRITER DIMENSION ONLY					—			DATE : 30/04/2567				

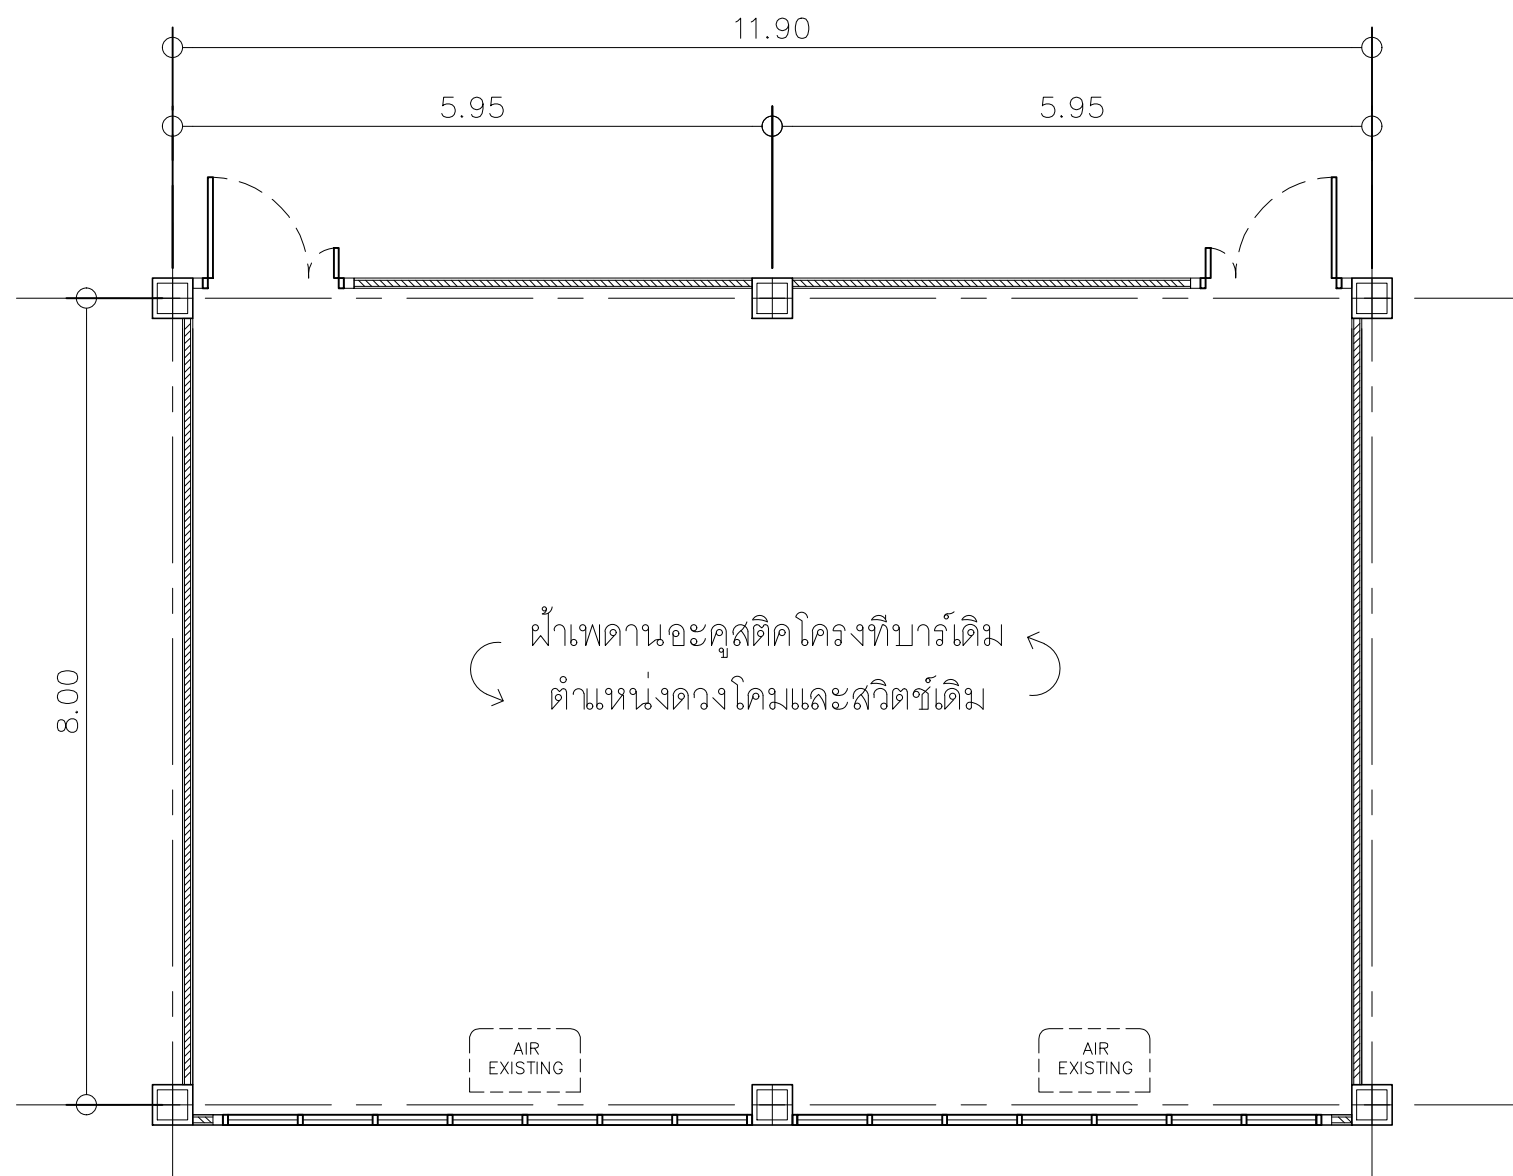

สัญลักษณ์	รายการเครื่องปรับอากาศ
AIR EXISTING	เครื่องปรับอากาศเดิม ล้างทำความสะอาด


ห้องเรียน 2404และ2504
แปลนฝ้าเพดานและดวงโคม
มาตราส่วน 1:100

	PROJECT :	OWNER :	STRUCTURAL ENGINEERS :	MECHANICAL ENGINEERS :	REVISION			DRAWN BY :		TITLE OF DRAWING	
	ห้องเรียน2508,2404และ 2505 คณะกรรมการบริการและการท่องเที่ยว	มหาวิทยาลัยสงขลานครินทร์ วิทยาเขตภูเก็ต	—	—	NO.	DATE	DESCRIPTION	—			
								SCALE :			
	LOCATION :	INTERIOR :	ELECTRICAL ENGINEERS :	SANTINARY ENGINEERS :				CHECKED BY :			
	เลขที่ 80 หมู่ 1 ถนนวิจิตรสงคราม อำเภอกะทู้ จังหวัดภูเก็ต		—	—				—		DRAWING NO.	TOTAL DRAWING.
								APPROVED BY :			41
					NOTE : USE WRITER DIMENSION ONLY			—		DATE : 30/04/2567	


รูปตัวอย่างห้อง 2404 / 2504





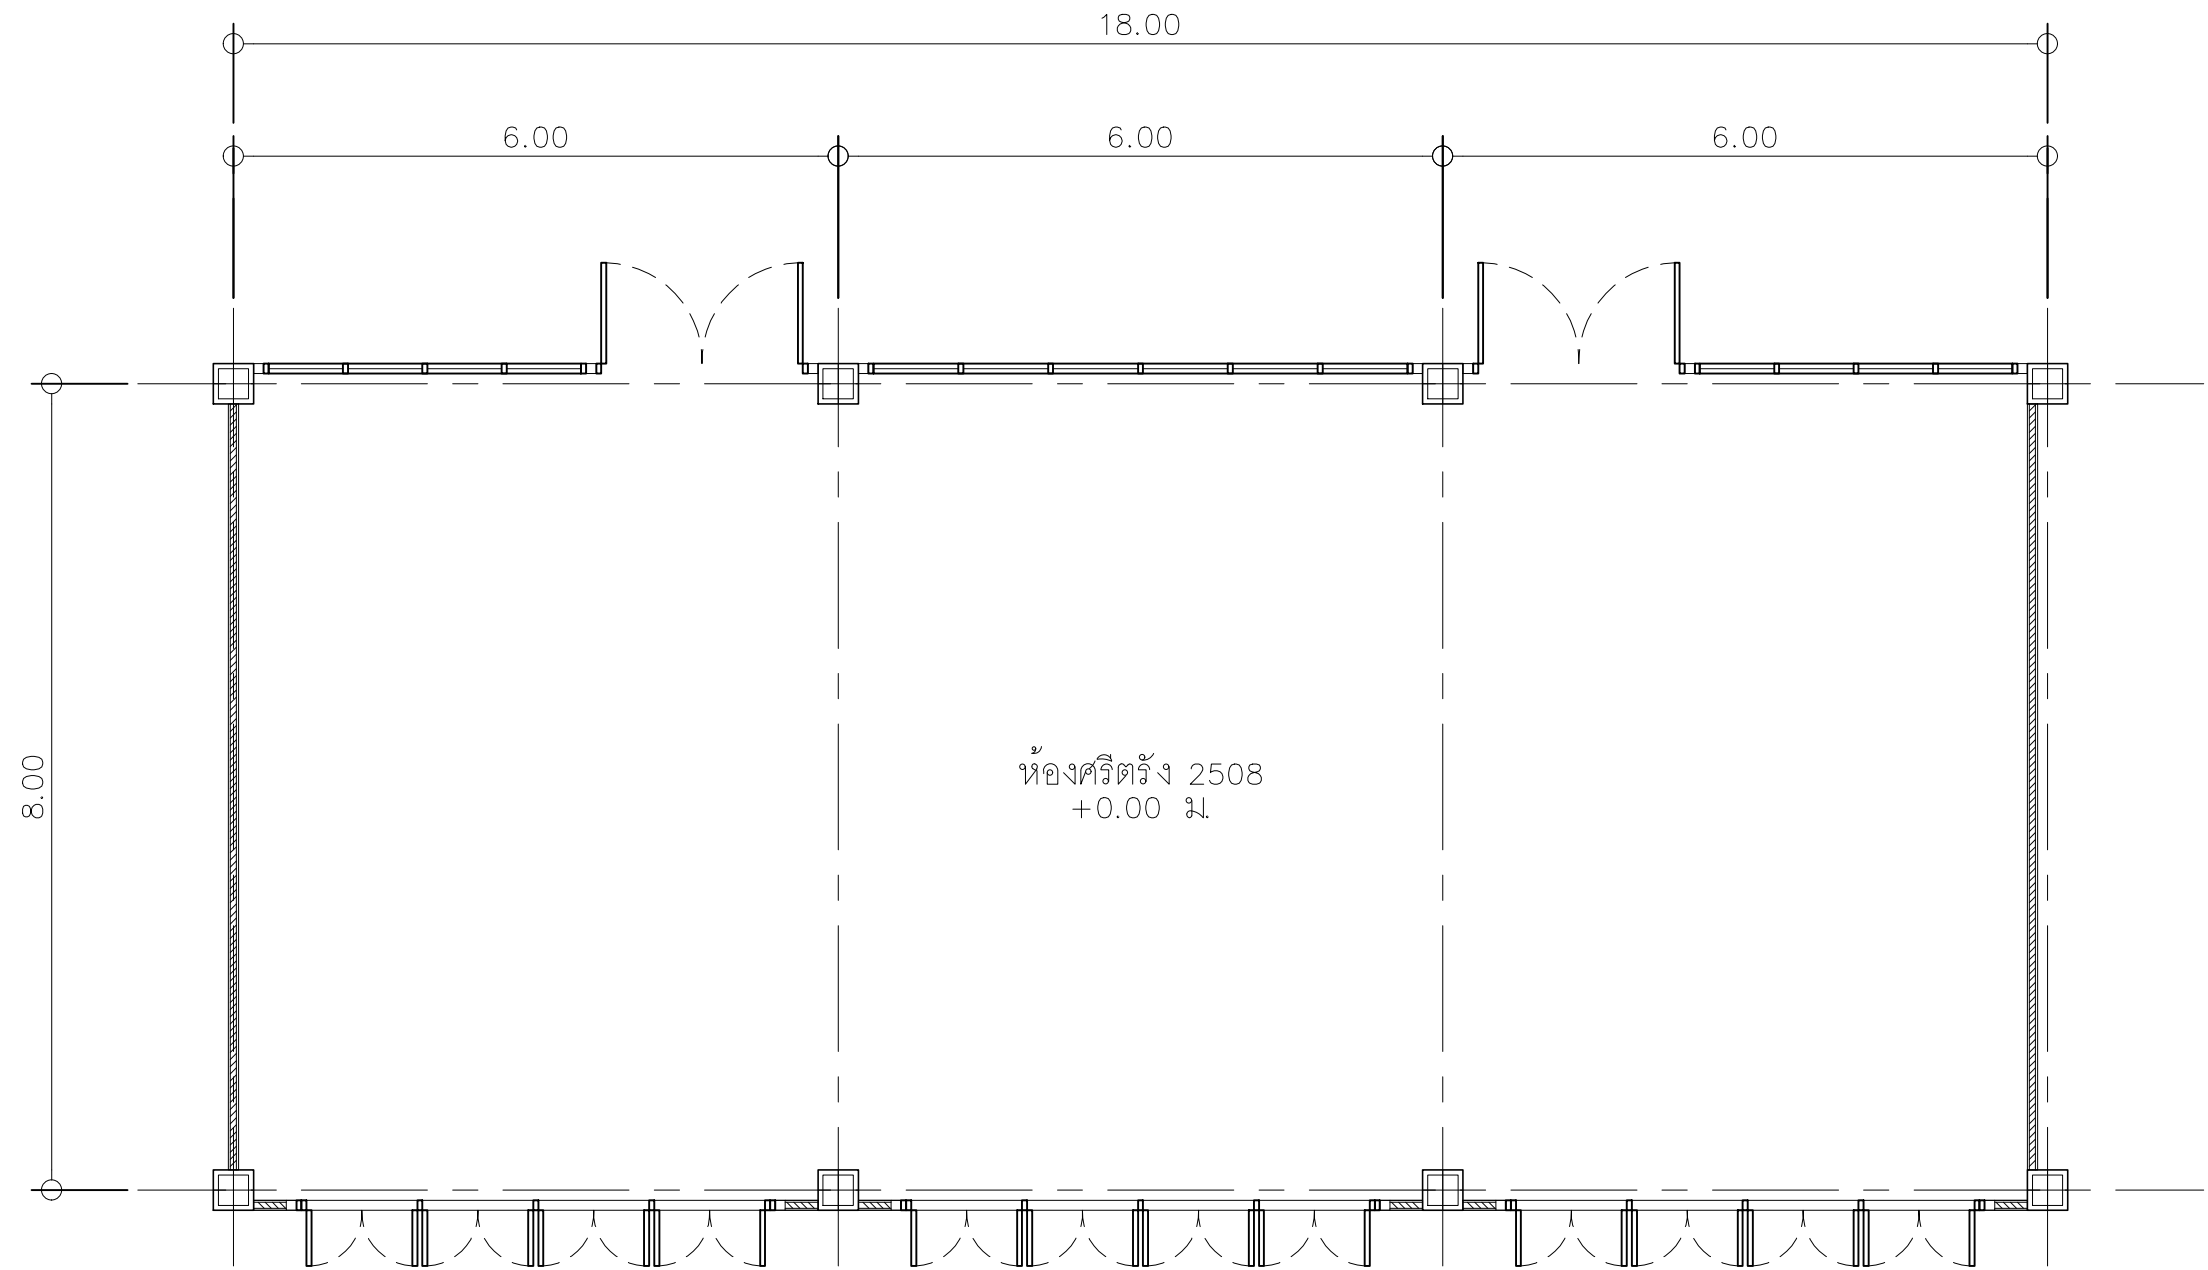


	PROJECT :	OWNER :	STRUCTURAL ENGINEERS :	MECHANICAL ENGINEERS :	REVISION			DRAWN BY :	TITLE OF DRAWING	
	ห้องเรียน2508,2404และ 2505 คณะกรรมการบริการและการท่องเที่ยว	มหาวิทยาลัยสงขลานครินทร์ วิทยาเขตภูเก็ต	—	—	NO.	DATE	DESCRIPTION	—		
								SCALE :		
	LOCATION :	INTERIOR :	ELECTRICAL ENGINEERS :	SANTINARY ENGINEERS :				CHECKED BY :		
	เลขที่ 80 หมู่ 1 ถนนวิจิตรสงคราม อำเภอกะทู้ จังหวัดภูเก็ต		—	—				—	DRAWING NO.	TOTAL DRAWING.
								APPROVED BY :		41
					NOTE : USE WRITER DIMENSION ONLY			—	DATE : 30/04/2567	

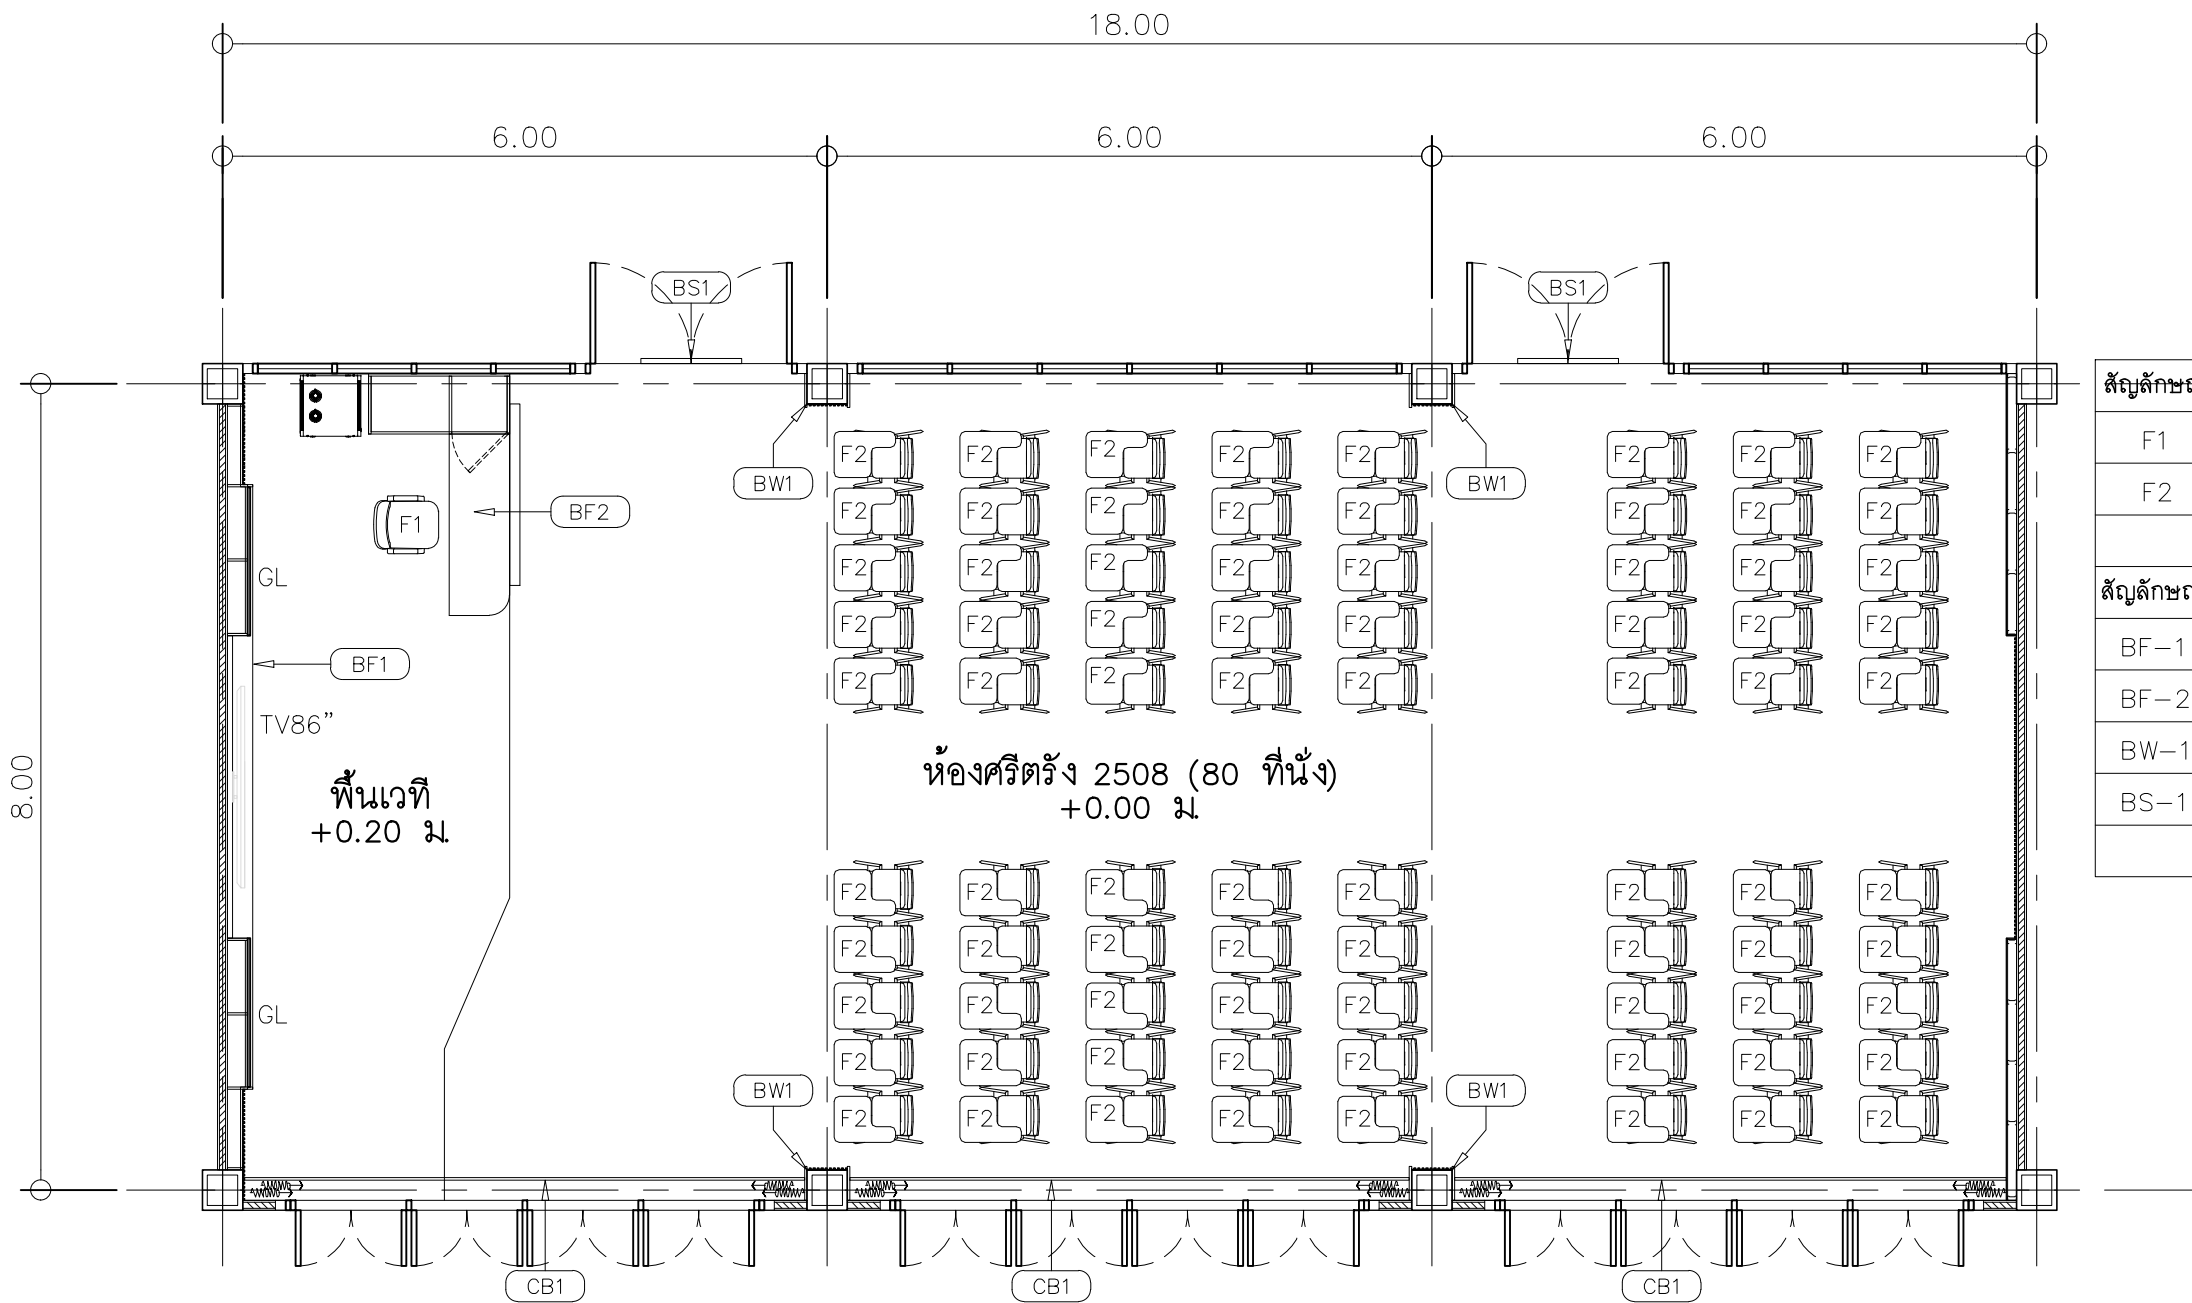

สัญลักษณ์	รายการเฟอร์นิเจอร์
F1	เก้าอี้สำหรับอาจารย์
F2	เก้าอี้เดคเซอร์
สัญลักษณ์	รายการเฟอร์นิเจอร์บัวอิน
BF-1	ผนังตกแต่งไวท์บอร์ดและทีวี
BF-2	โต๊ะทำงานและเก็บอุปกรณ์สำหรับอาจารย์
BW-1	ผนังตกแต่งหุ้มเสา
BS-1	ป้ายชื่อห้อง

ห้องเรียน 2508(ศรีตรัง)
แปลนเฟอร์นิเจอร์
มาตราส่วน 1:100


	PROJECT :	OWNER :	STRUCTURAL ENGINEERS :	MECHANICAL ENGINEERS :	REVISION			DRAWN BY :	TITLE OF DRAWING	
	ห้องเรียน2508,2404และ 2505 คณะกรรมการบริการและการท่องเที่ยว	มหาวิทยาลัยสงขลานครินทร์ วิทยาเขตภูเก็ต	—	—	NO.	DATE	DESCRIPTION	—		
								SCALE :		
	LOCATION :	INTERIOR :	ELECTRICAL ENGINEERS :	SANTINARY ENGINEERS :				CHECKED BY :		
	เลขที่ 80 หมู่ 1 ถนนวิจิตรสงคราม อำเภอกะทู้ จังหวัดภูเก็ต		—	—				—	DRAWING NO.	TOTAL DRAWING.
					NOTE : USE WRITER DIMENSION ONLY			—	DATE : 30/04/2567	

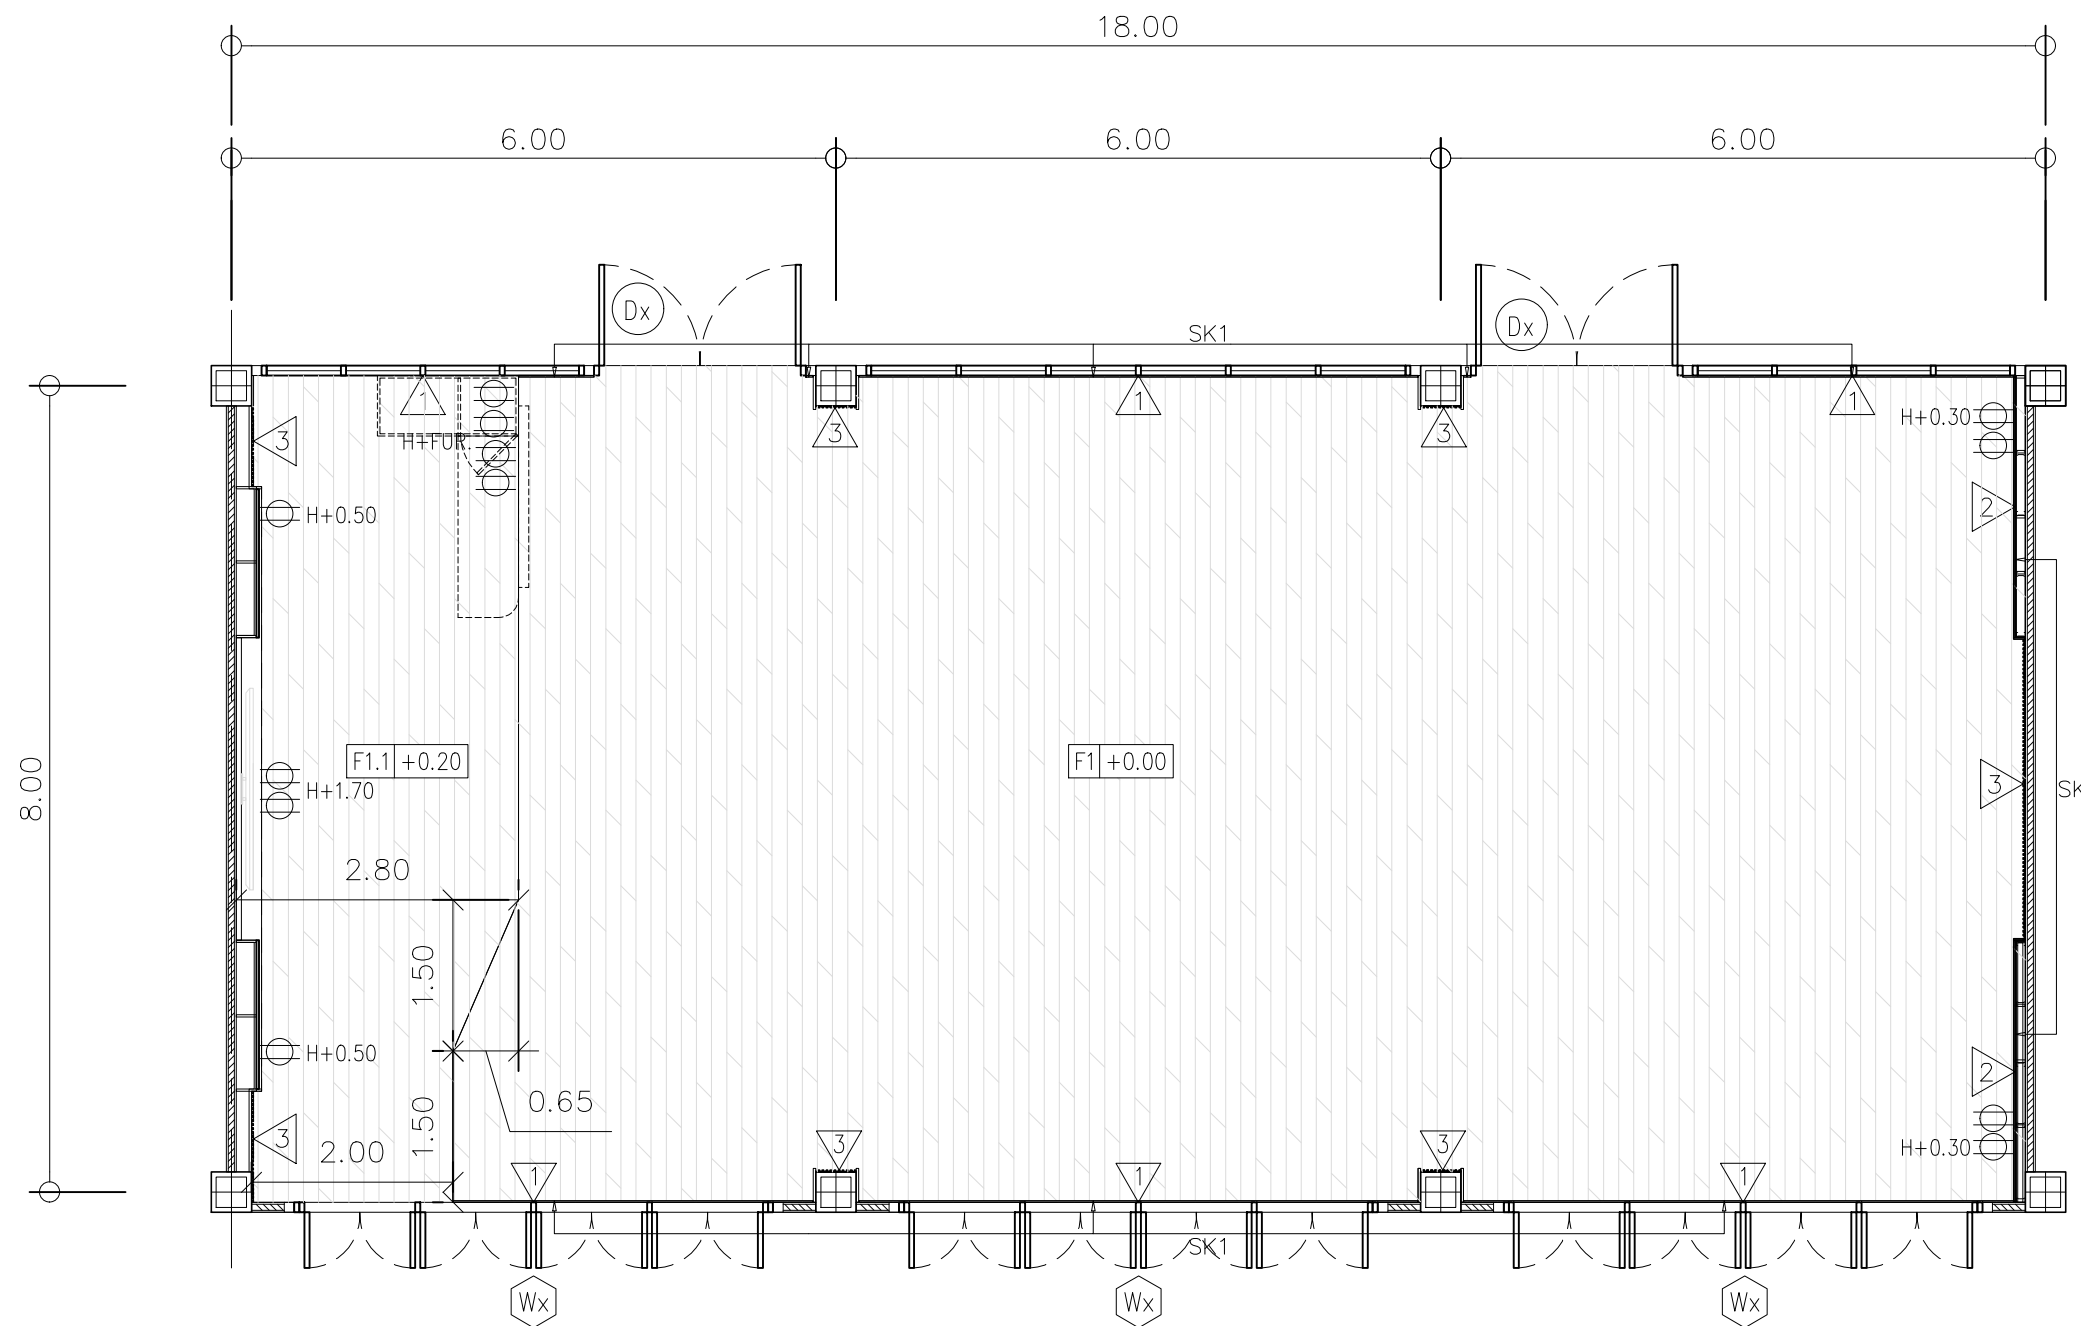

ห้องเรียน 2508(ศรีตรัง)
แปลนผนัง- พื้นและปลั๊ก
มาตราส่วน 1:100

สัญลักษณ์	รายการผนัง
1	ผนังก่ออิฐฉาบปูนเดิม ทาสี
2	ผนังโครงเคร่าสังกะสี กรุแผ่น HMR หนา 9 มม. ปิดผิวด้วยลามิเนท
3	ผนังระแนงไม้สำเร็จ ขนาด 0.25 สีไม้อ่อน
รายการประตู- หน้าต่าง	
Dx	ประตูอาคารเดิม
Wx	หน้าต่างอาคารเดิม
รายการพื้น	
F1	ปรับระดับพื้น(SELF LEVELING) ปูกระเบื้องยางชนิด ปูกว หนา2มม ระบุสีภายหลัง
F1.1	พื้นยกโครงเหล็ก ปิดแผ่นวีวบอร์ดหนา 20 มม. ปูกระเบื้องยางชนิดปูกว หนา2มม ระบุสีภายหลัง
SK1	บัวพื้นขนาด 4"
รายการปลั๊กเต้ารับ	
⊙	ปลั๊กเต้าเสียบคู่ มิกราวด์

	PROJECT :	OWNER :	STRUCTURAL ENGINEERS :	MECHANICAL ENGINEERS :	REVISION			DRAWN BY :	TITLE OF DRAWING			
	ห้องเรียน2508,2404และ 2505 คณะกรรมการบริการและการท่องเที่ยว	มหาวิทยาลัยสงขลานครินทร์ วิทยาเขตภูเก็ต	—	—	NO.	DATE	DESCRIPTION	—				
								SCALE :				
								CHECKED BY :				
	LOCATION :	INTERIOR :	ELECTRICAL ENGINEERS :	SANTINARY ENGINEERS :					DRAWING NO.	TOTAL DRAWING.		
	เลขที่ 80 หมู่ 1 ถนนวิจิตรสงคราม อำเภอกะทู้ จังหวัดภูเก็ต		—	—				—				
												41
					NOTE : USE WRITER DIMENSION ONLY			—		DATE : 30/04/2567		

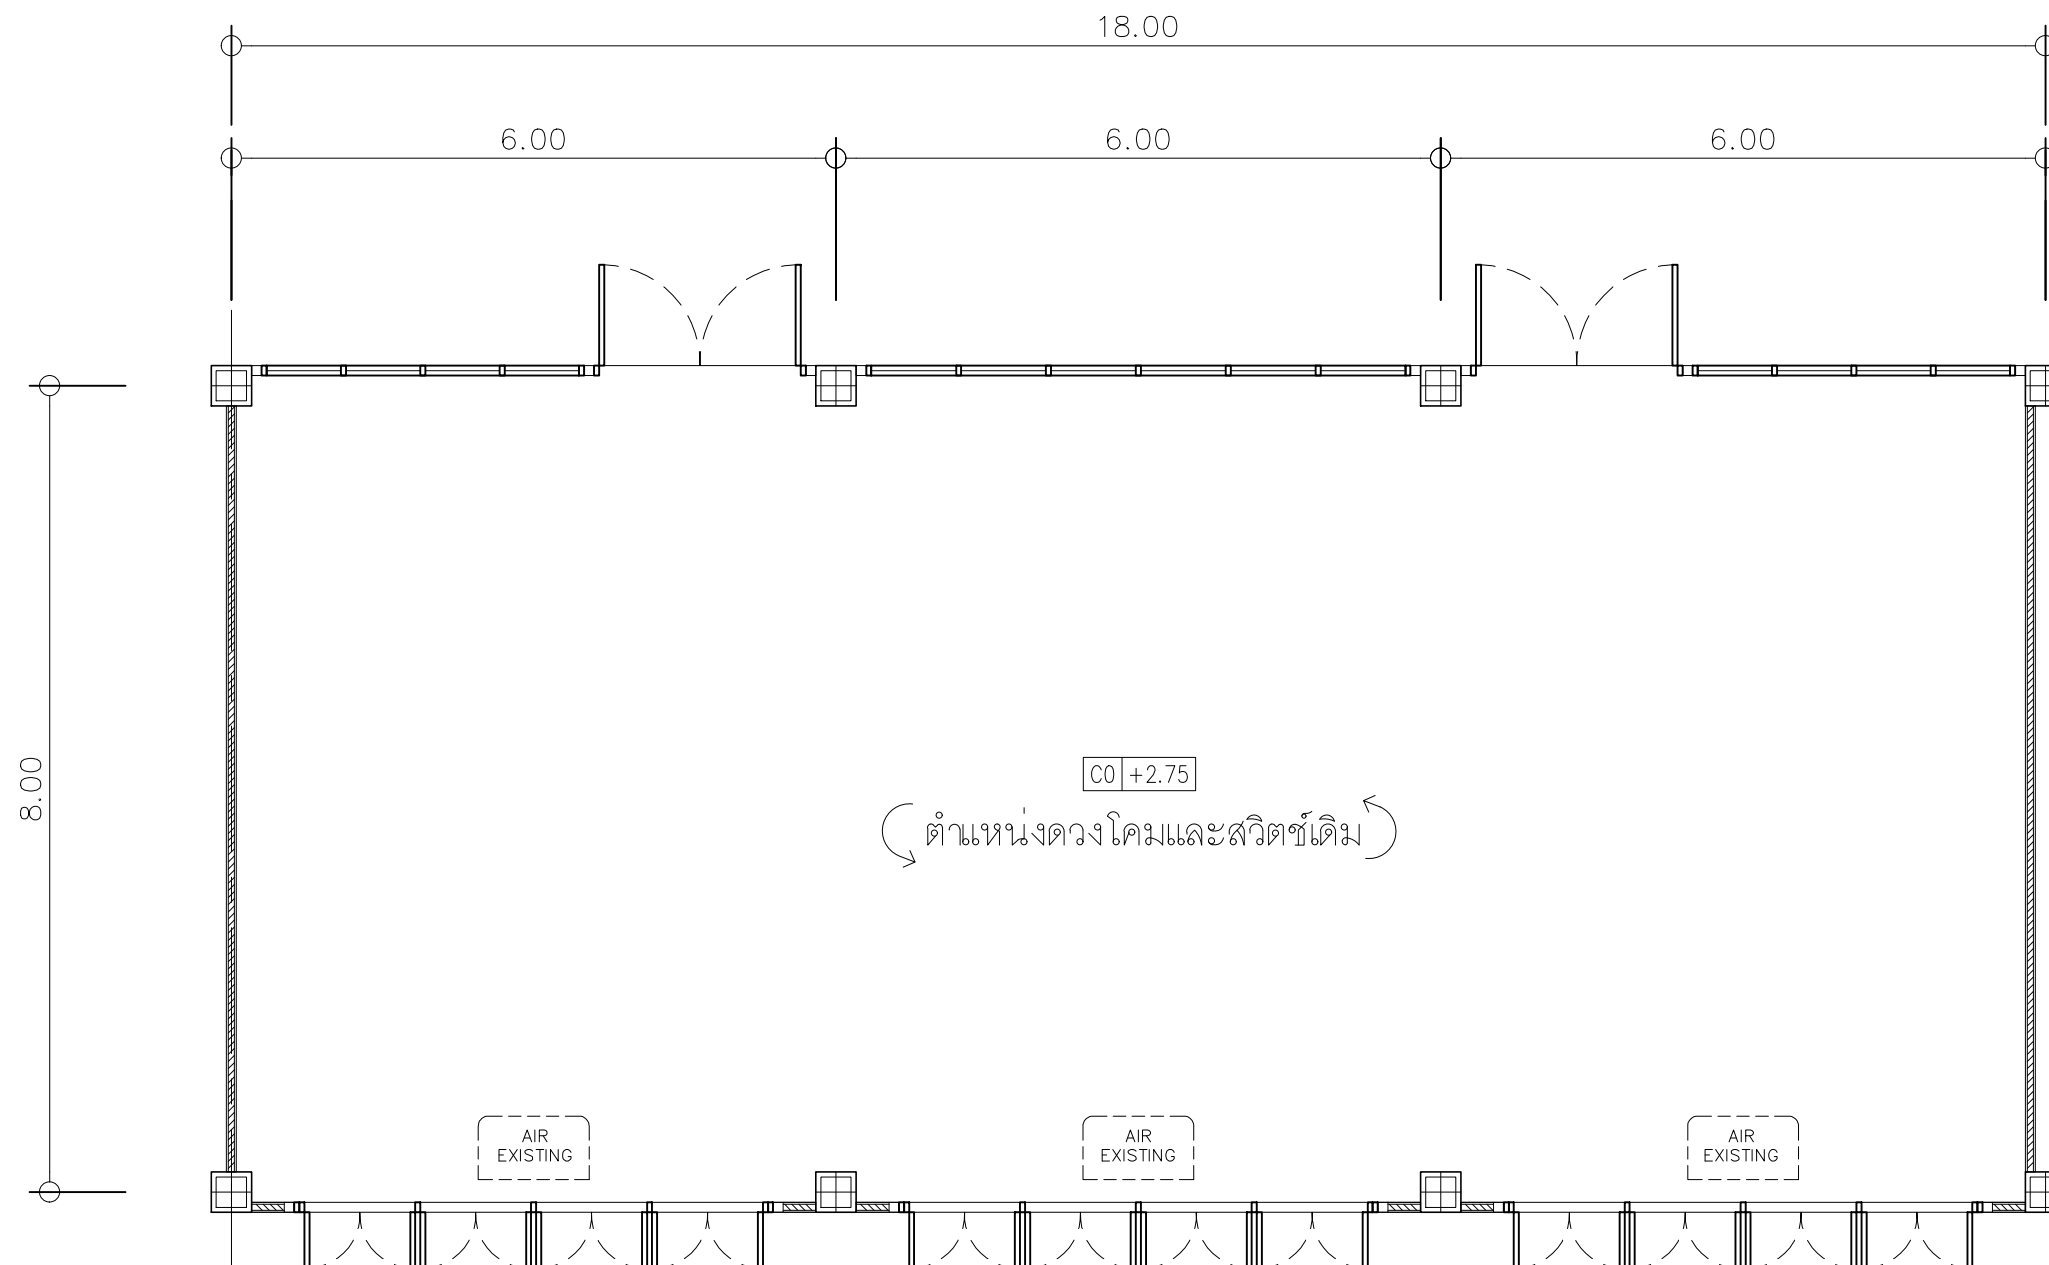

สัญลักษณ์	รายการฝ้าเพดาน
C0	ฝ้าเพดานฉาบเรียบเดิม ซ่อมแซมทาสี
	รายการเครื่องปรับอากาศ
AIR EXISTING	เครื่องปรับอากาศเดิม ล้างทำความสะอาด

ห้องเรียน 2508(ศรีตรัง)
แปลนฝ้าเพดานและดวงโคม
มาตราส่วน 1:100

	PROJECT :	OWNER :	STRUCTURAL ENGINEERS :	MECHANICAL ENGINEERS :	REVISION			DRAWN BY :	TITLE OF DRAWING			
	ห้องเรียน2508,2404และ 2505 คณะกรรมการบริการและการท่องเที่ยว	มหาวิทยาลัยสงขลานครินทร์ วิทยาเขตภูเก็ต	—	—	NO.	DATE	DESCRIPTION	—				
								SCALE :				
	LOCATION :	INTERIOR :	ELECTRICAL ENGINEERS :	SANTINARY ENGINEERS :				CHECKED BY :				
	เลขที่ 80 หมู่ 1 ถนนวิจิตรสงคราม อำเภอกะทู้ จังหวัดภูเก็ต		—	—				—	DRAWING NO.	TOTAL DRAWING.		
										APPROVED BY :		41
					NOTE : USE WRITER DIMENSION ONLY			—	DATE : 30/04/2567			

รูปตัวอย่างห้อง 2508 (ศรีตรัง)



