


โครงการปรับปรุงห้องเรียน

มหาวิทยาลัยสงขลานครินทร์ วิทยาเขตภูเก็ต
คณะกรรมการบริการและการท่องเที่ยว



Function 1

การบรรยาย

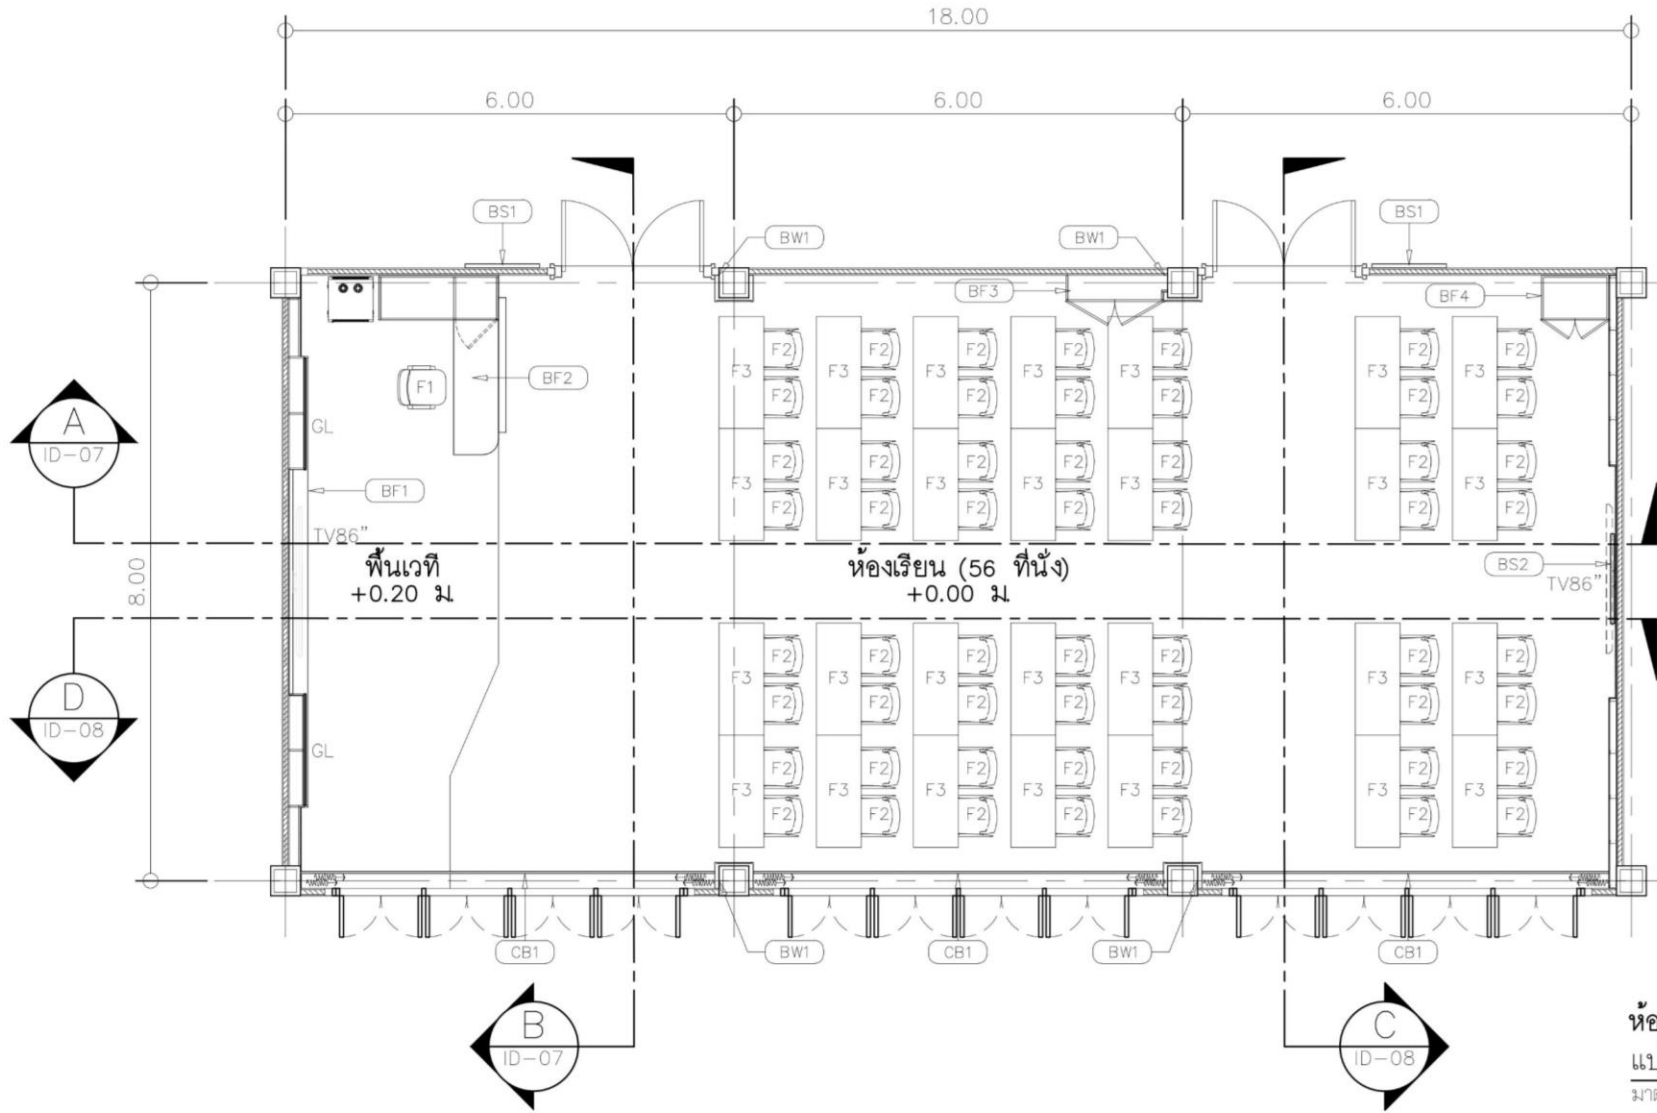

สัญลักษณ์	รายการเฟอร์นิเจอร์
F1	เก้าอี้สำหรับอาจารย์
F2	เก้าอี้นักเรียน
F3	โต๊ะเขียนหนังสือ
สัญลักษณ์	รายการเฟอร์นิเจอร์
BF-1	ผนังตกแต่งไวท์บอร์ดและทีวี
BF-2	โต๊ะทำงานสำหรับอาจารย์
BF-3	ตู้เซอวิส
BF-4	ตู้เก็บอุปกรณ์การสอน
BW-1	ผนังตกแต่งหุ้มเสา
BS-1	ป้ายชื่อห้อง
BS-2	ป้ายโลโกคณะ
CB-1	กล่องวางม่าน


ห้องเรียน 2508(ครีตร้าง)

แปลนเฟอร์นิเจอร์ (โต๊ะจัดแบบนั่งเรียน)

มาตราส่วน 1:100

ห้อง 2508 (ครีตร้าง)

Function 2
การประชุม Conference

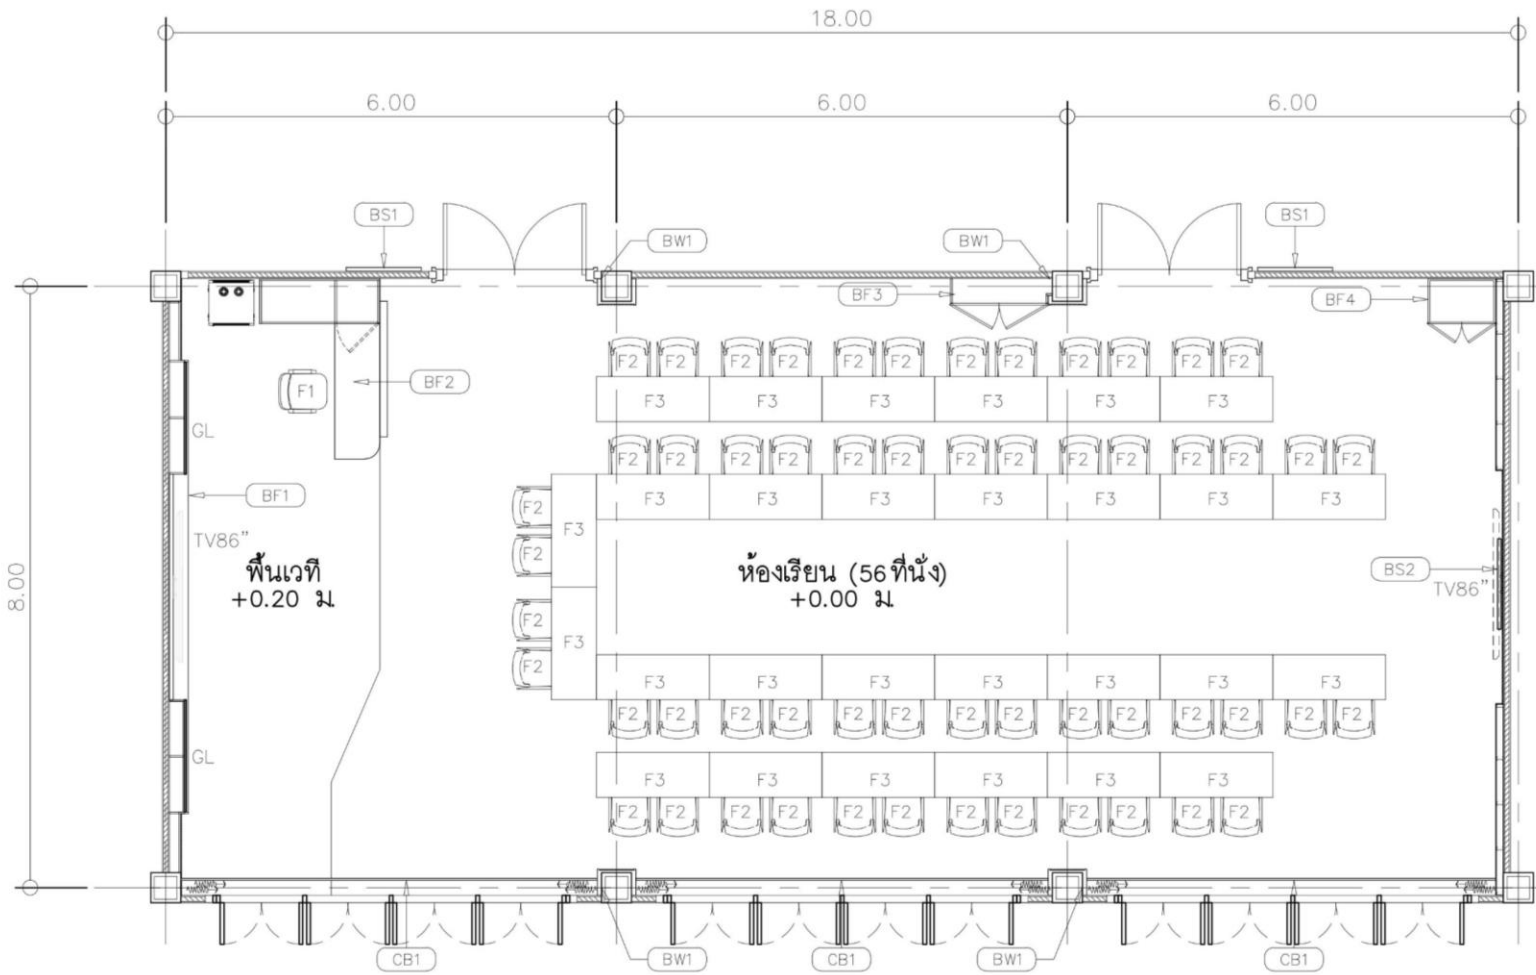

สัญลักษณ์	รายการเฟอร์นิเจอร์
F1	เก้าอี้สำหรับอาจารย์
F2	เก้าอี้นักเรียน
F3	โต๊ะเรียนพับเก็บ
สัญลักษณ์	รายการเฟอร์นิเจอร์บิวอิน
BF-1	ผนังตกแต่งไวท์บอร์ดและทีวี
BF-2	โต๊ะทำงานสำหรับอาจารย์
BF-3	ตู้เซอวิส
BF-4	ตู้เก็บอุปกรณ์บรรยาย
BW-1	ผนังตกแต่งหุ้มเสา
BS-1	ป้ายชื่อห้อง
BS-2	ป้ายโลโกคณะ
CB-1	กล่องวางม่าน

ห้องเรียน 2508(ศรีตรัง)
แปลนเฟอร์นิเจอร์ (โต๊ะจัดสัมมนา)
มาตราส่วน 1:100

ห้อง 2508 (ศรีตรัง)





Function 1
การบรรยาย



หน้าห้อง

Function 1
การบรรยาย



หลังห้อง

Function 1
การบรรยาย



หลังห้อง


A wide-angle view of a modern conference room. The room features long, light-colored wooden tables arranged in a U-shape, with black chairs tucked under them. The walls are a mix of light wood paneling and plain white walls. A large black rectangular screen is mounted on the white wall at the far end of the room. The ceiling is white with numerous recessed circular lights. The floor is made of large, light-colored square tiles. On the right side, there is a glass door with a metal handle.

Function 2
การประชุม Conference

หลังห้อง

SHI TANG ROOM 2508



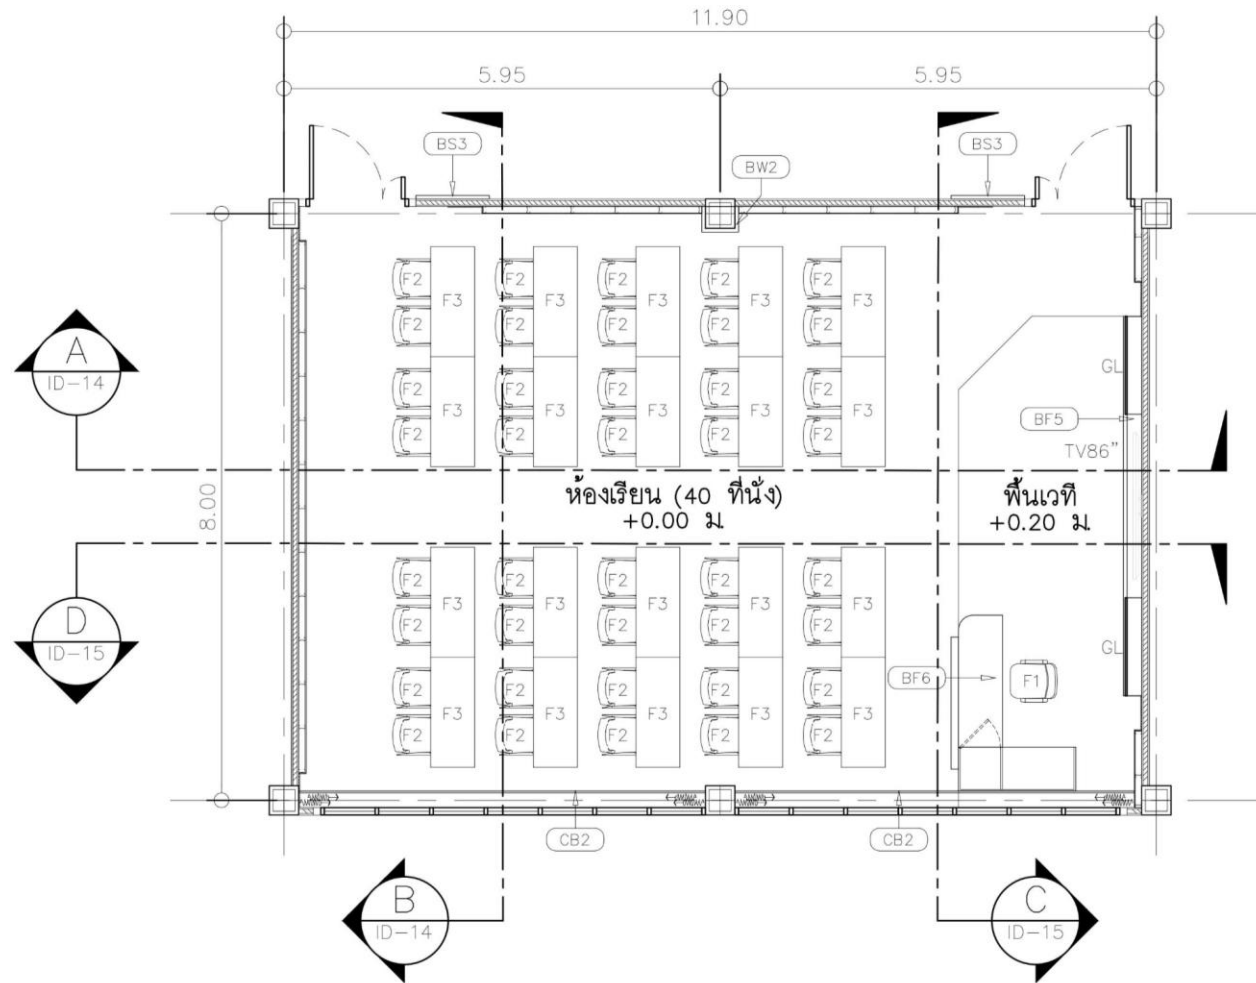

สัญลักษณ์	รายการเฟอร์นิเจอร์
F1	เก้าอี้สำหรับอาจารย์
F2	เก้าอี้นักเรียน
F3	โต๊ะเรียนพับเก็บ
สัญลักษณ์	รายการเฟอร์นิเจอร์บริเวณ
BF-5	ผนังตกแต่งไวท์บอร์ดและทีวี
BF-6	โต๊ะทำงานและเก็บอุปกรณ์สำหรับอาจารย์
BW-2	ผนังตกแต่งหุ้มเสา
BS-3	ป้ายชื่อห้อง
CB-2	กล่องวางม้าน

ห้องเรียน 2404และ2504


แปลนเฟอร์นิเจอร์

มาตราส่วน

1:100

ห้อง 2404 ชั้น 4 (8.38x11.50x2.75) กxยxส

ห้อง 2504 ชั้น 5 (8.38x11.50x2.75) กxยxส

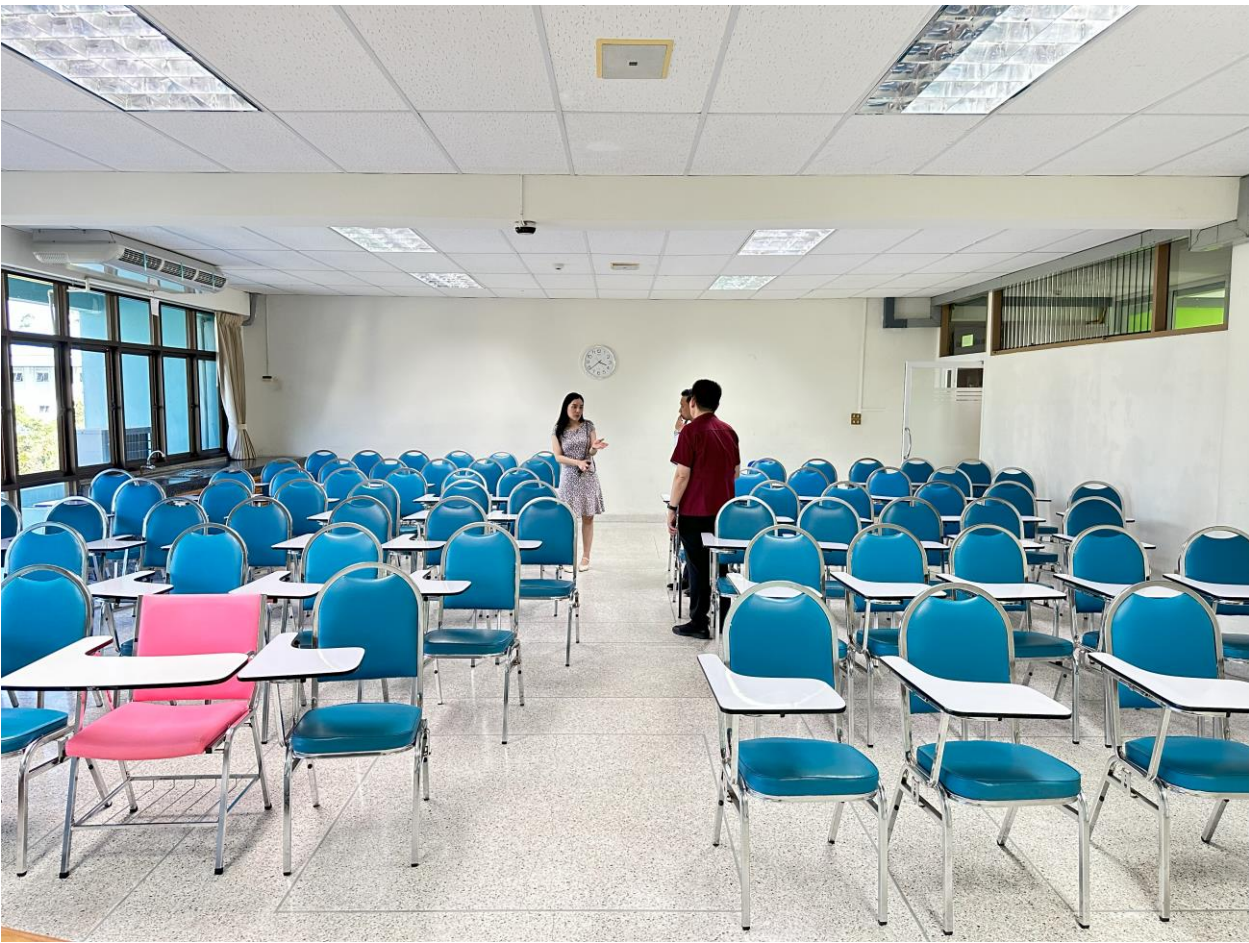











2404 ROOM