





ห้องเรียน 2508 (ศรีตรัง)  
มหาวิทยาลัยสงขลานครินทร์ วิทยาเขตภูเก็ต  
เลขที่ 80 หมู่ที่ 1 ถนนวิชิตสงคราม อำเภอกะทู้ ภูเก็ต 83120

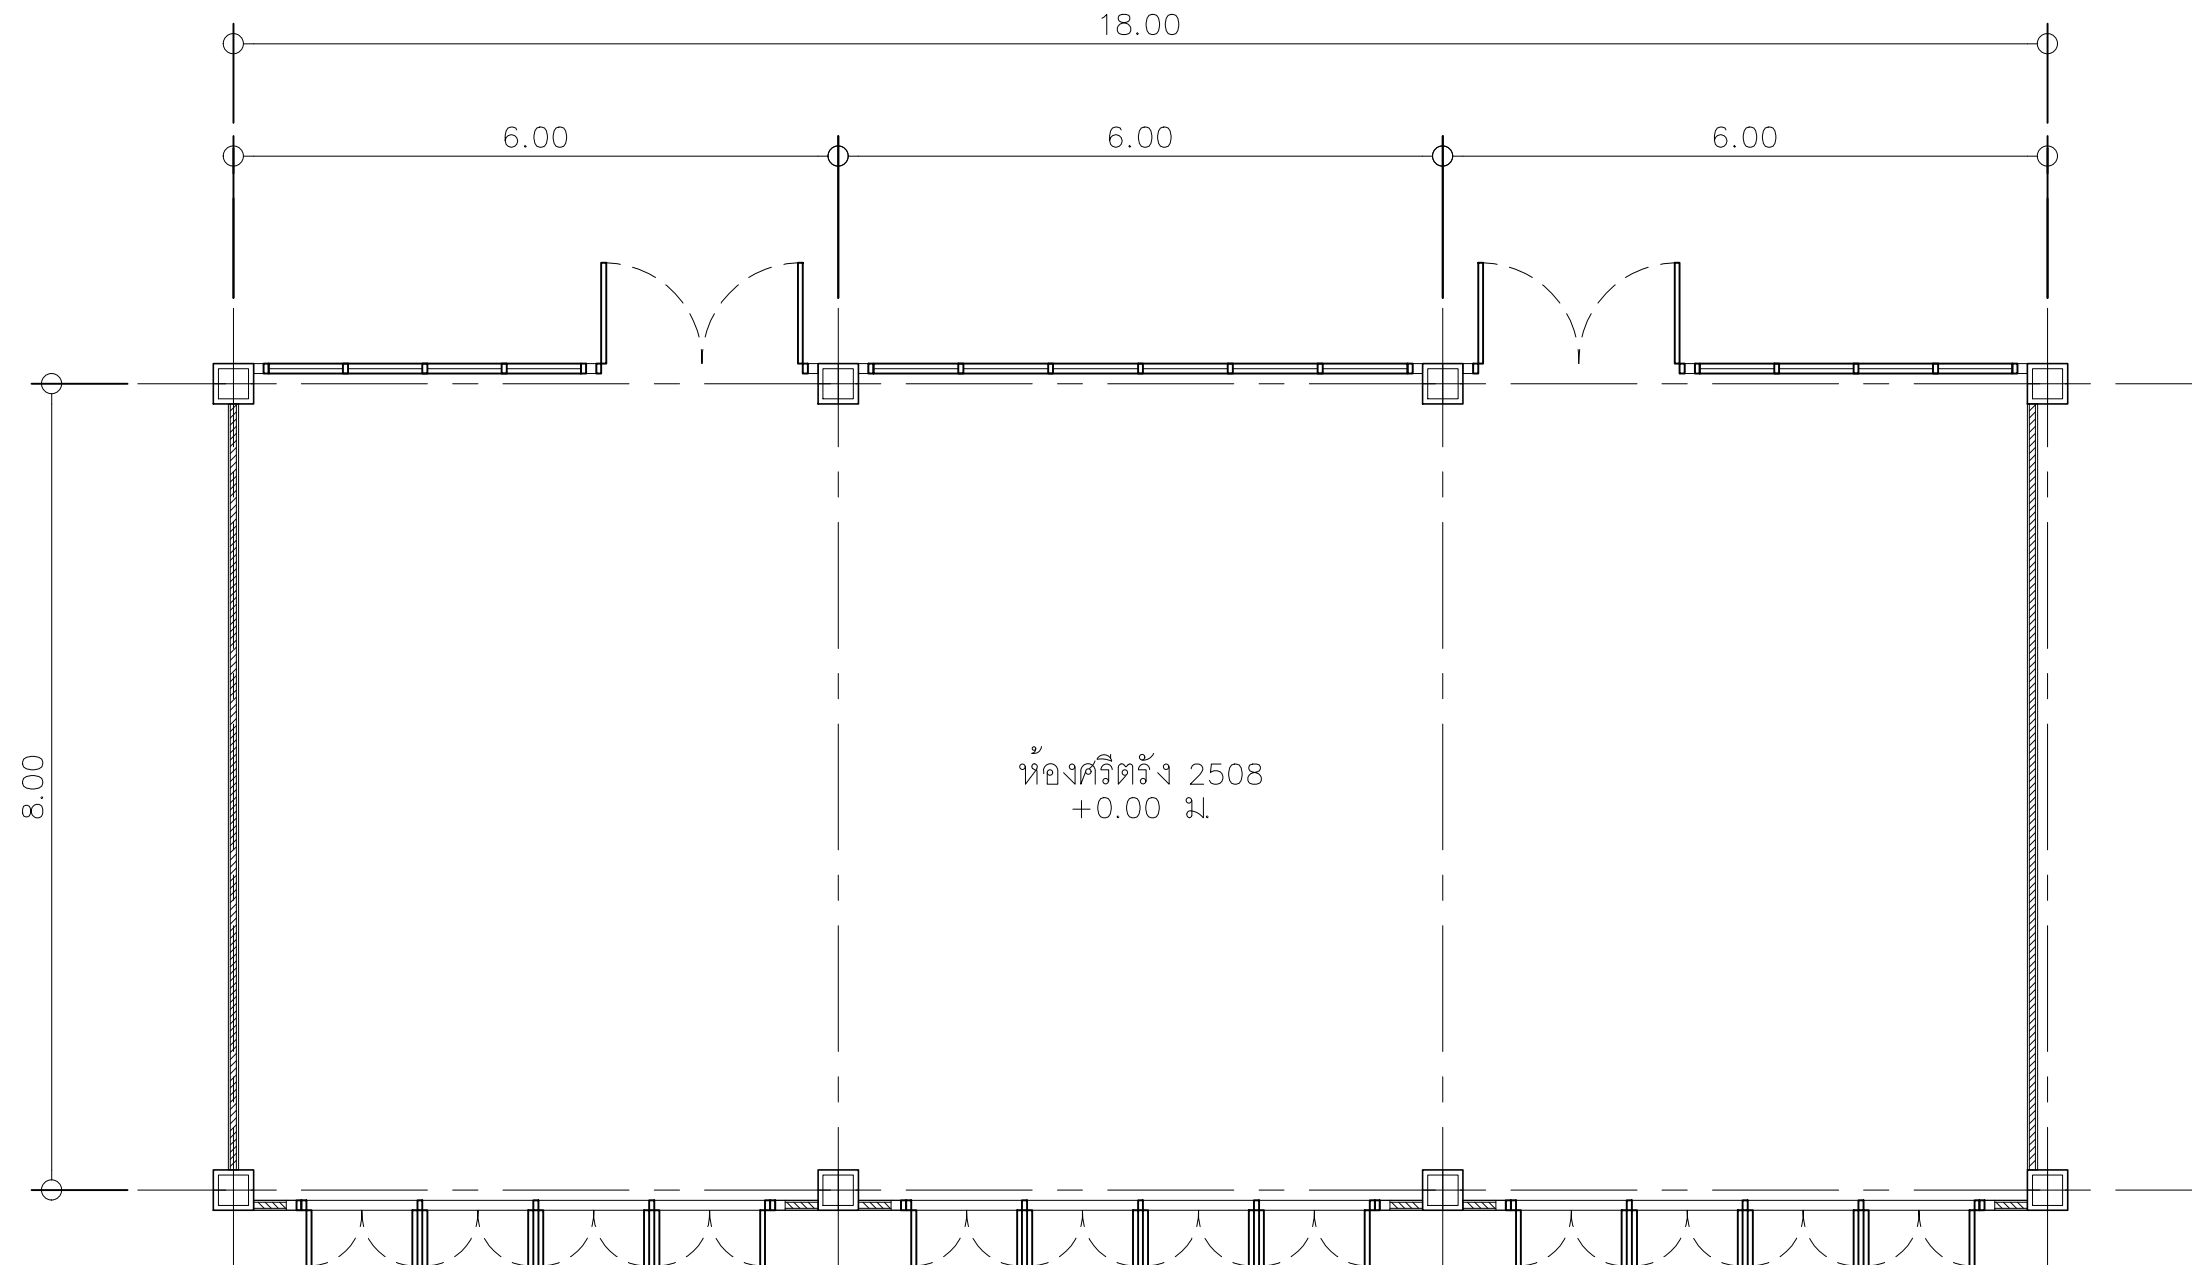

ห้องเรียน 2508(ศรีตรัง)  
แปลนอาคารเดิม  
มาตราส่วน 1:100




|                                                                                               |                                            |                        |                        |                                  |      |             |               |                   |                |
|-----------------------------------------------------------------------------------------------|--------------------------------------------|------------------------|------------------------|----------------------------------|------|-------------|---------------|-------------------|----------------|
| PROJECT :                                                                                     | OWNER :                                    | STRUCTURAL ENGINEERS : | MECHANICAL ENGINEERS : | REVISION                         |      |             | DRAWN BY :    | TITLE OF DRAWING  |                |
| ห้องเรียน 2508 (ศรีตรัง)และห้องเรียน 2404– ห้องเรียน 2504<br>คณะกรรมการบริการและการท่องเที่ยว | มหาวิทยาลัยสงขลานครินทร์<br>วิทยาเขตภูเก็ต | –                      | –                      | NO.                              | DATE | DESCRIPTION | –             |                   |                |
|                                                                                               |                                            |                        |                        |                                  |      |             |               |                   |                |
|                                                                                               |                                            |                        |                        |                                  |      |             | SCALE :       |                   |                |
| LOCATION :                                                                                    | INTERIOR :                                 | ELECTRICAL ENGINEERS : | SANTINARY ENGINEERS :  |                                  |      |             | CHECKED BY :  |                   |                |
| เลขที่ 80 หมู่ 1 ถนนวิจิตรสงคราม<br>อำเภอกะทู้ จังหวัดภูเก็ต                                  |                                            | –                      | –                      |                                  |      |             | –             | DRAWING NO.       | TOTAL DRAWING. |
|                                                                                               |                                            |                        |                        |                                  |      |             | APPROVED BY : | ID-01             | 15             |
|                                                                                               |                                            |                        |                        | NOTE : USE WRITER DIMENSION ONLY |      |             | –             | DATE : 30/04/2567 |                |

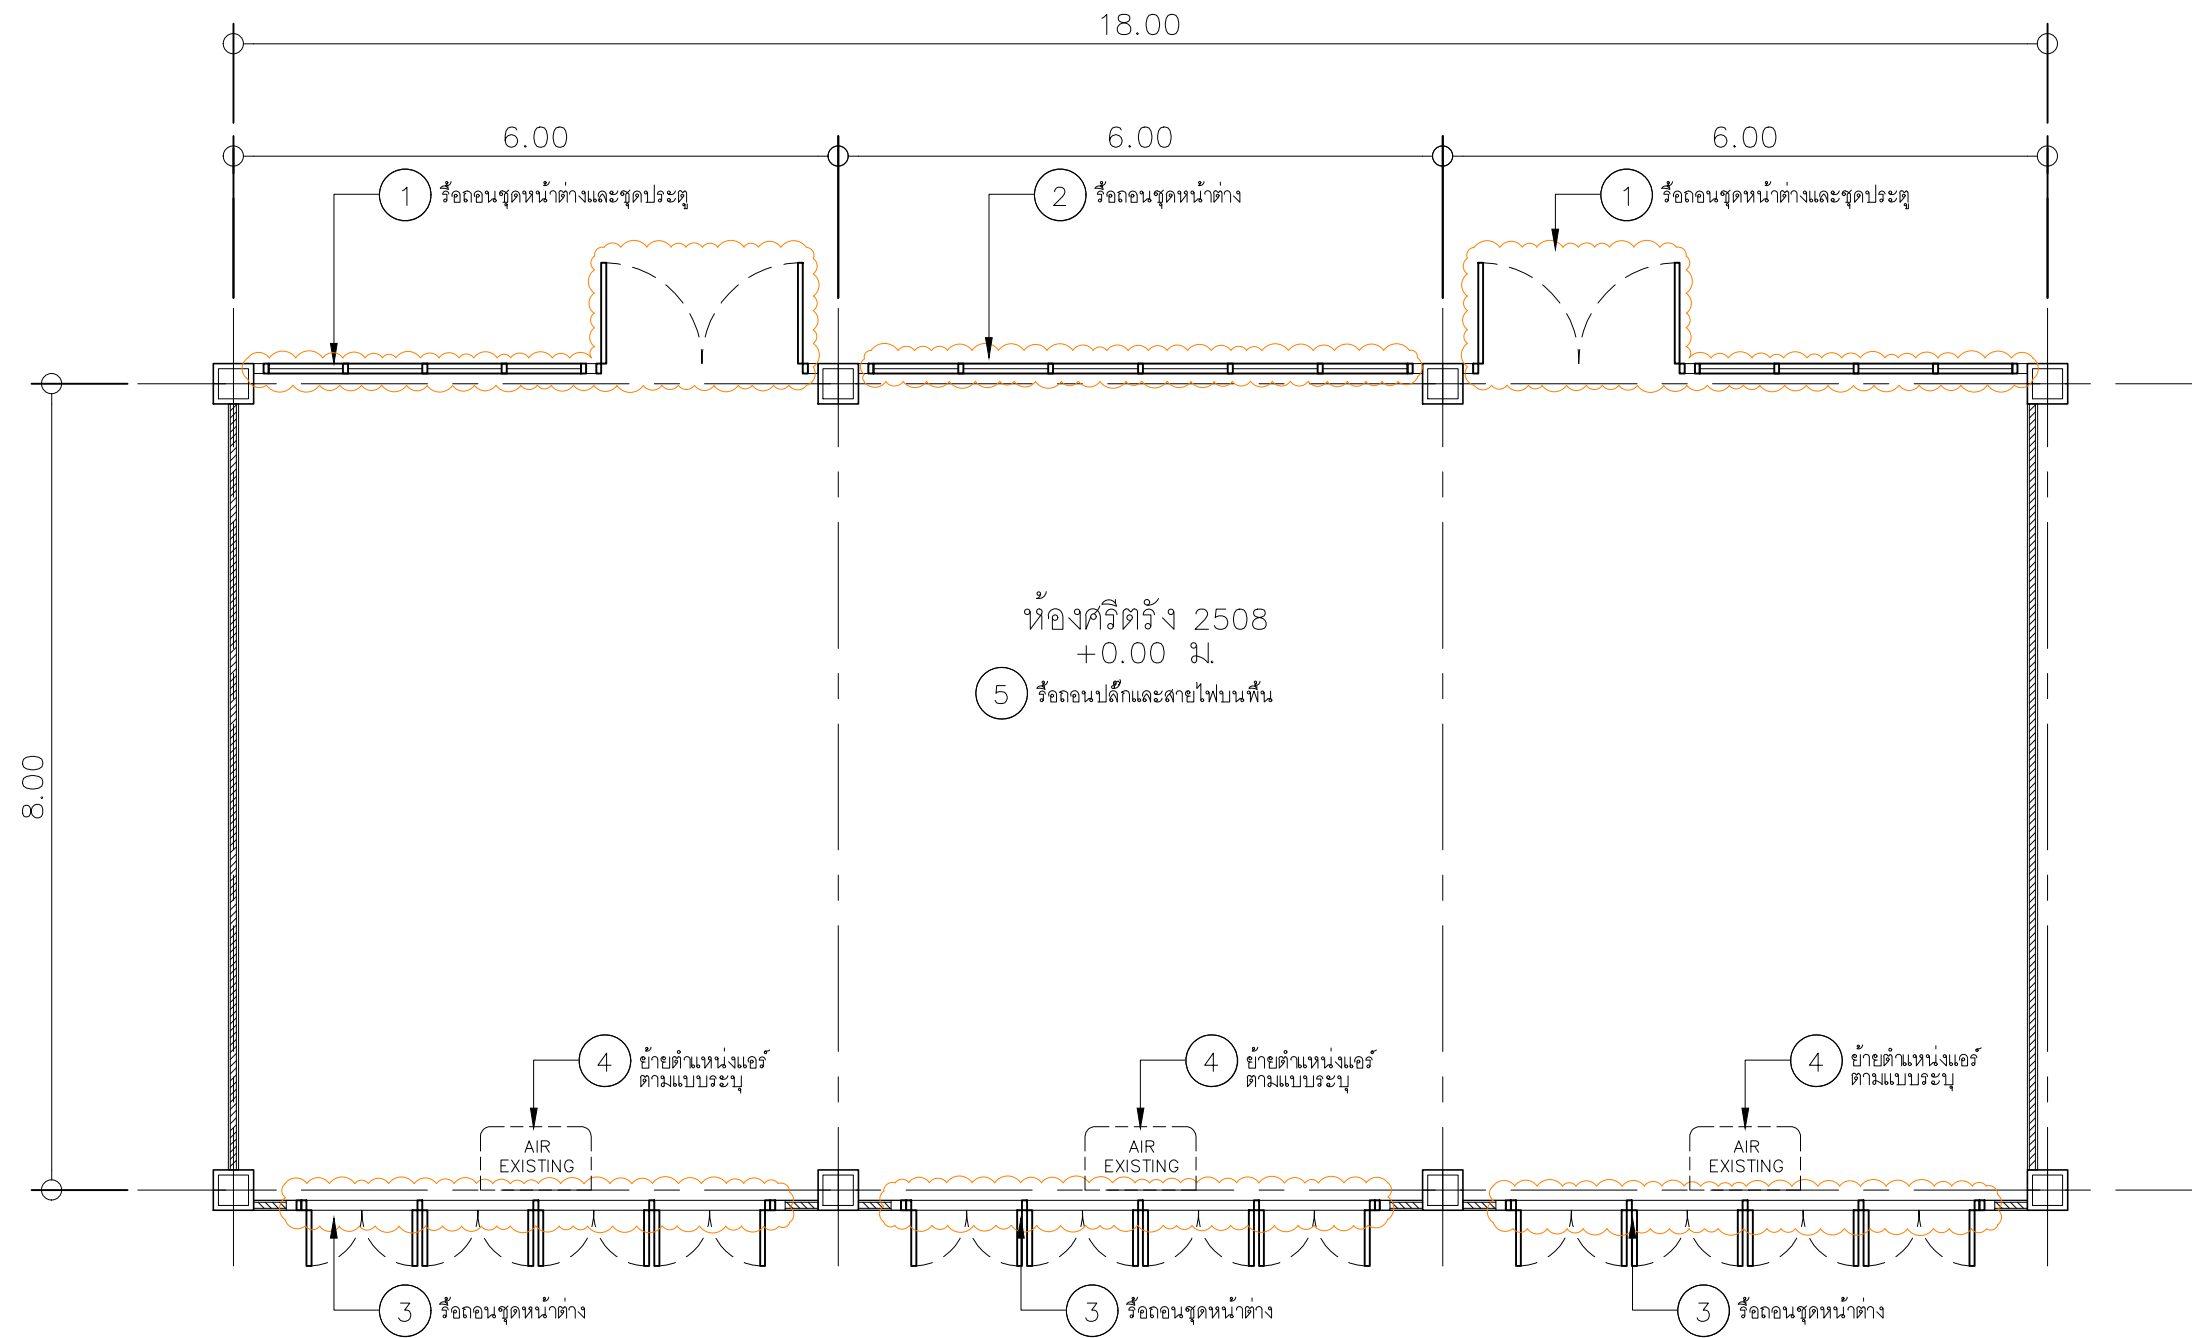


ห้องเรียน 2508(ศรีตรัง)  
แปลนร้อยถอนอาคาร  
มาตราส่วน 1:100



|                                                                                              |                                            |                        |                        |                                  |      |             |               |                   |                |
|----------------------------------------------------------------------------------------------|--------------------------------------------|------------------------|------------------------|----------------------------------|------|-------------|---------------|-------------------|----------------|
| PROJECT :                                                                                    | OWNER :                                    | STRUCTURAL ENGINEERS : | MECHANICAL ENGINEERS : | REVISION                         |      |             | DRAWN BY :    | TITLE OF DRAWING  |                |
| ห้องเรียน 2508 (ศรีตรัง)และห้องเรียน 2404—ห้องเรียน 2504<br>คณะกรรมการบริการและการท่องเที่ยว | มหาวิทยาลัยสงขลานครินทร์<br>วิทยาเขตภูเก็ต | —                      | —                      | NO.                              | DATE | DESCRIPTION | —             |                   |                |
|                                                                                              |                                            |                        |                        |                                  |      |             |               |                   |                |
|                                                                                              |                                            |                        |                        |                                  |      |             | SCALE :       |                   |                |
| LOCATION :                                                                                   | INTERIOR :                                 | ELECTRICAL ENGINEERS : | SANTINARY ENGINEERS :  |                                  |      |             | CHECKED BY :  |                   |                |
| เลขที่ 80 หมู่ 1 ถนนวิจิตรสงคราม<br>อำเภอกะทู้ จังหวัดภูเก็ต                                 |                                            | —                      | —                      |                                  |      |             | —             | DRAWING NO.       | TOTAL DRAWING. |
|                                                                                              |                                            |                        |                        |                                  |      |             | APPROVED BY : | ID-02             | 15             |
|                                                                                              |                                            |                        |                        | NOTE : USE WRITER DIMENSION ONLY |      |             | —             | DATE : 30/04/2567 |                |

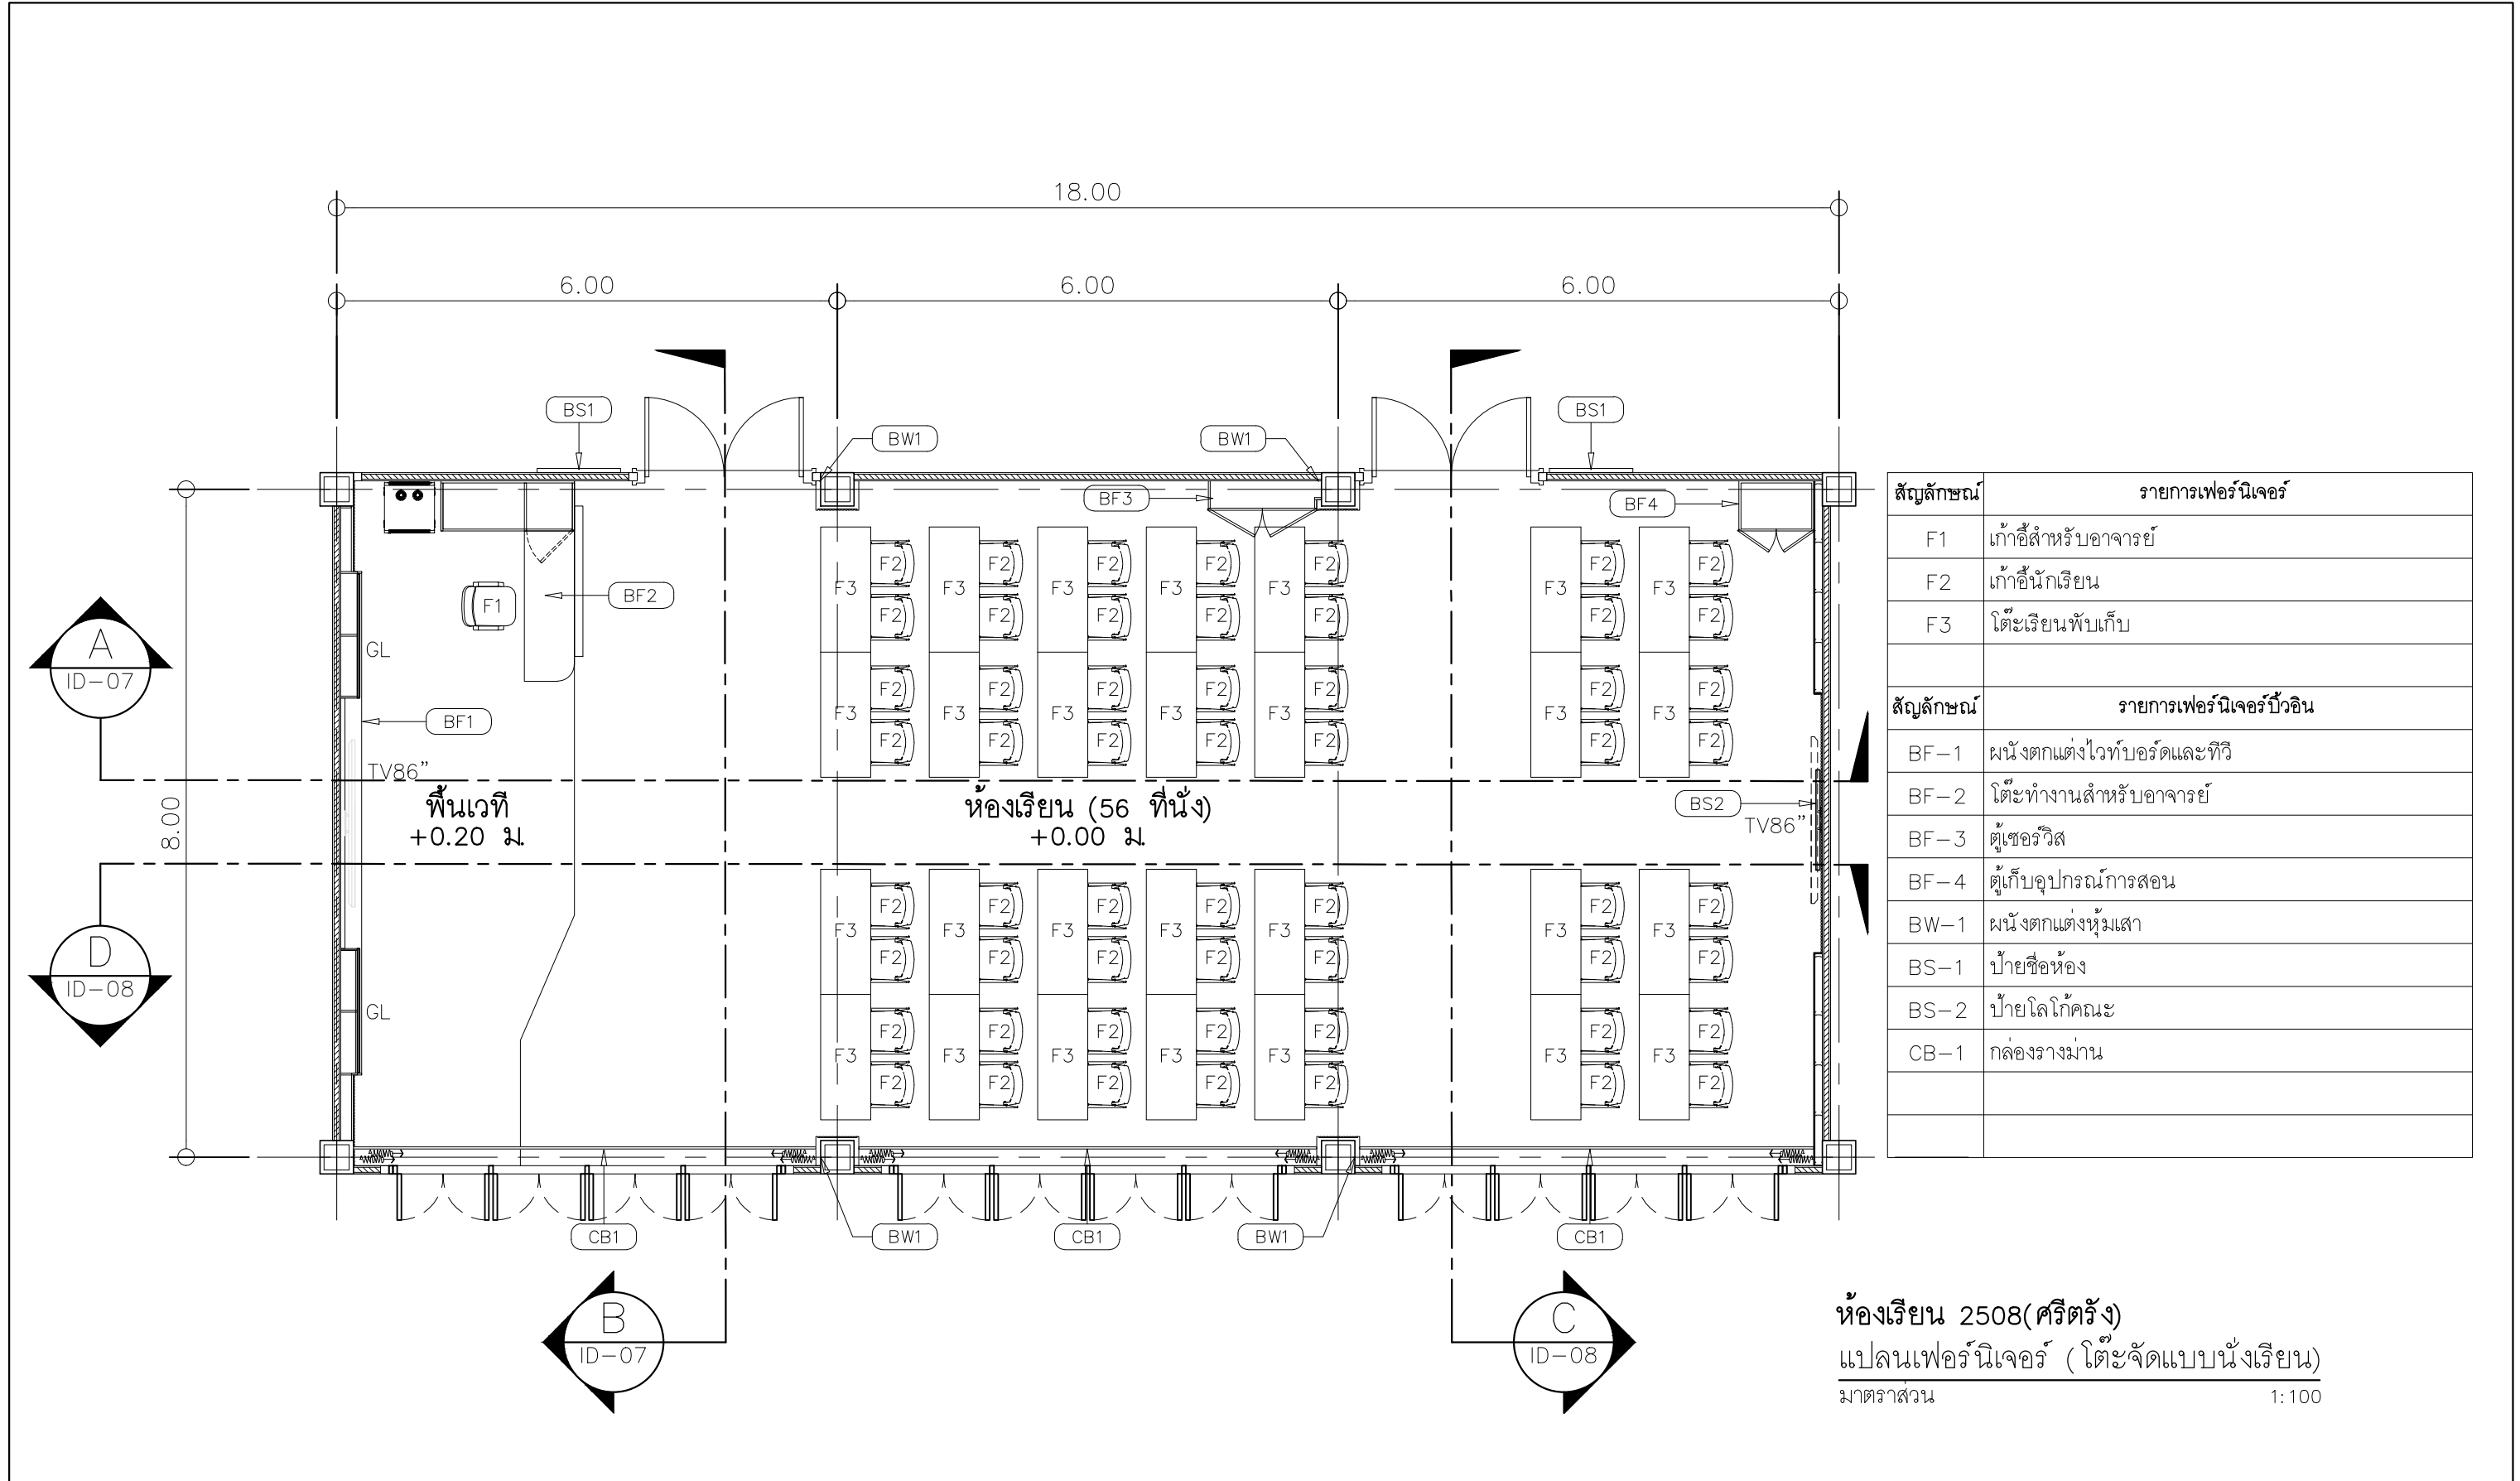


|                                                                                     |                                                                                               |                                            |                        |                        |                                  |      |               |              |                            |  |
|-------------------------------------------------------------------------------------|-----------------------------------------------------------------------------------------------|--------------------------------------------|------------------------|------------------------|----------------------------------|------|---------------|--------------|----------------------------|--|
|  | PROJECT :                                                                                     | OWNER :                                    | STRUCTURAL ENGINEERS : | MECHANICAL ENGINEERS : | REVISION                         |      |               | DRAWN BY :   | TITLE OF DRAWING           |  |
|                                                                                     | ห้องเรียน 2508 (ศรีตรัง)และห้องเรียน 2404- ห้องเรียน 2504<br>คณะกรรมการบริการและการท่องเที่ยว | มหาวิทยาลัยสงขลานครินทร์<br>วิทยาเขตภูเก็ต | —                      | —                      | NO.                              | DATE | DESCRIPTION   | —            |                            |  |
|                                                                                     |                                                                                               |                                            |                        |                        |                                  |      |               |              |                            |  |
|                                                                                     |                                                                                               |                                            |                        |                        |                                  |      |               |              |                            |  |
|                                                                                     | LOCATION :                                                                                    | INTERIOR :                                 | ELECTRICAL ENGINEERS : | SANTINARY ENGINEERS :  |                                  |      |               | SCALE :      | DRAWING NO. TOTAL DRAWING. |  |
|                                                                                     | เลขที่ 80 หมู่ 1 ถนนวิจิตรสงคราม<br>อำเภอกะทู้ จังหวัดภูเก็ต                                  |                                            | —                      | —                      |                                  |      |               | CHECKED BY : |                            |  |
|                                                                                     |                                                                                               |                                            |                        |                        |                                  |      |               | —            |                            |  |
|                                                                                     |                                                                                               |                                            |                        |                        |                                  |      | APPROVED BY : | ID-03        | 15                         |  |
|                                                                                     |                                                                                               |                                            |                        |                        | NOTE : USE WRITER DIMENSION ONLY |      |               | —            | DATE : 30/04/2567          |  |

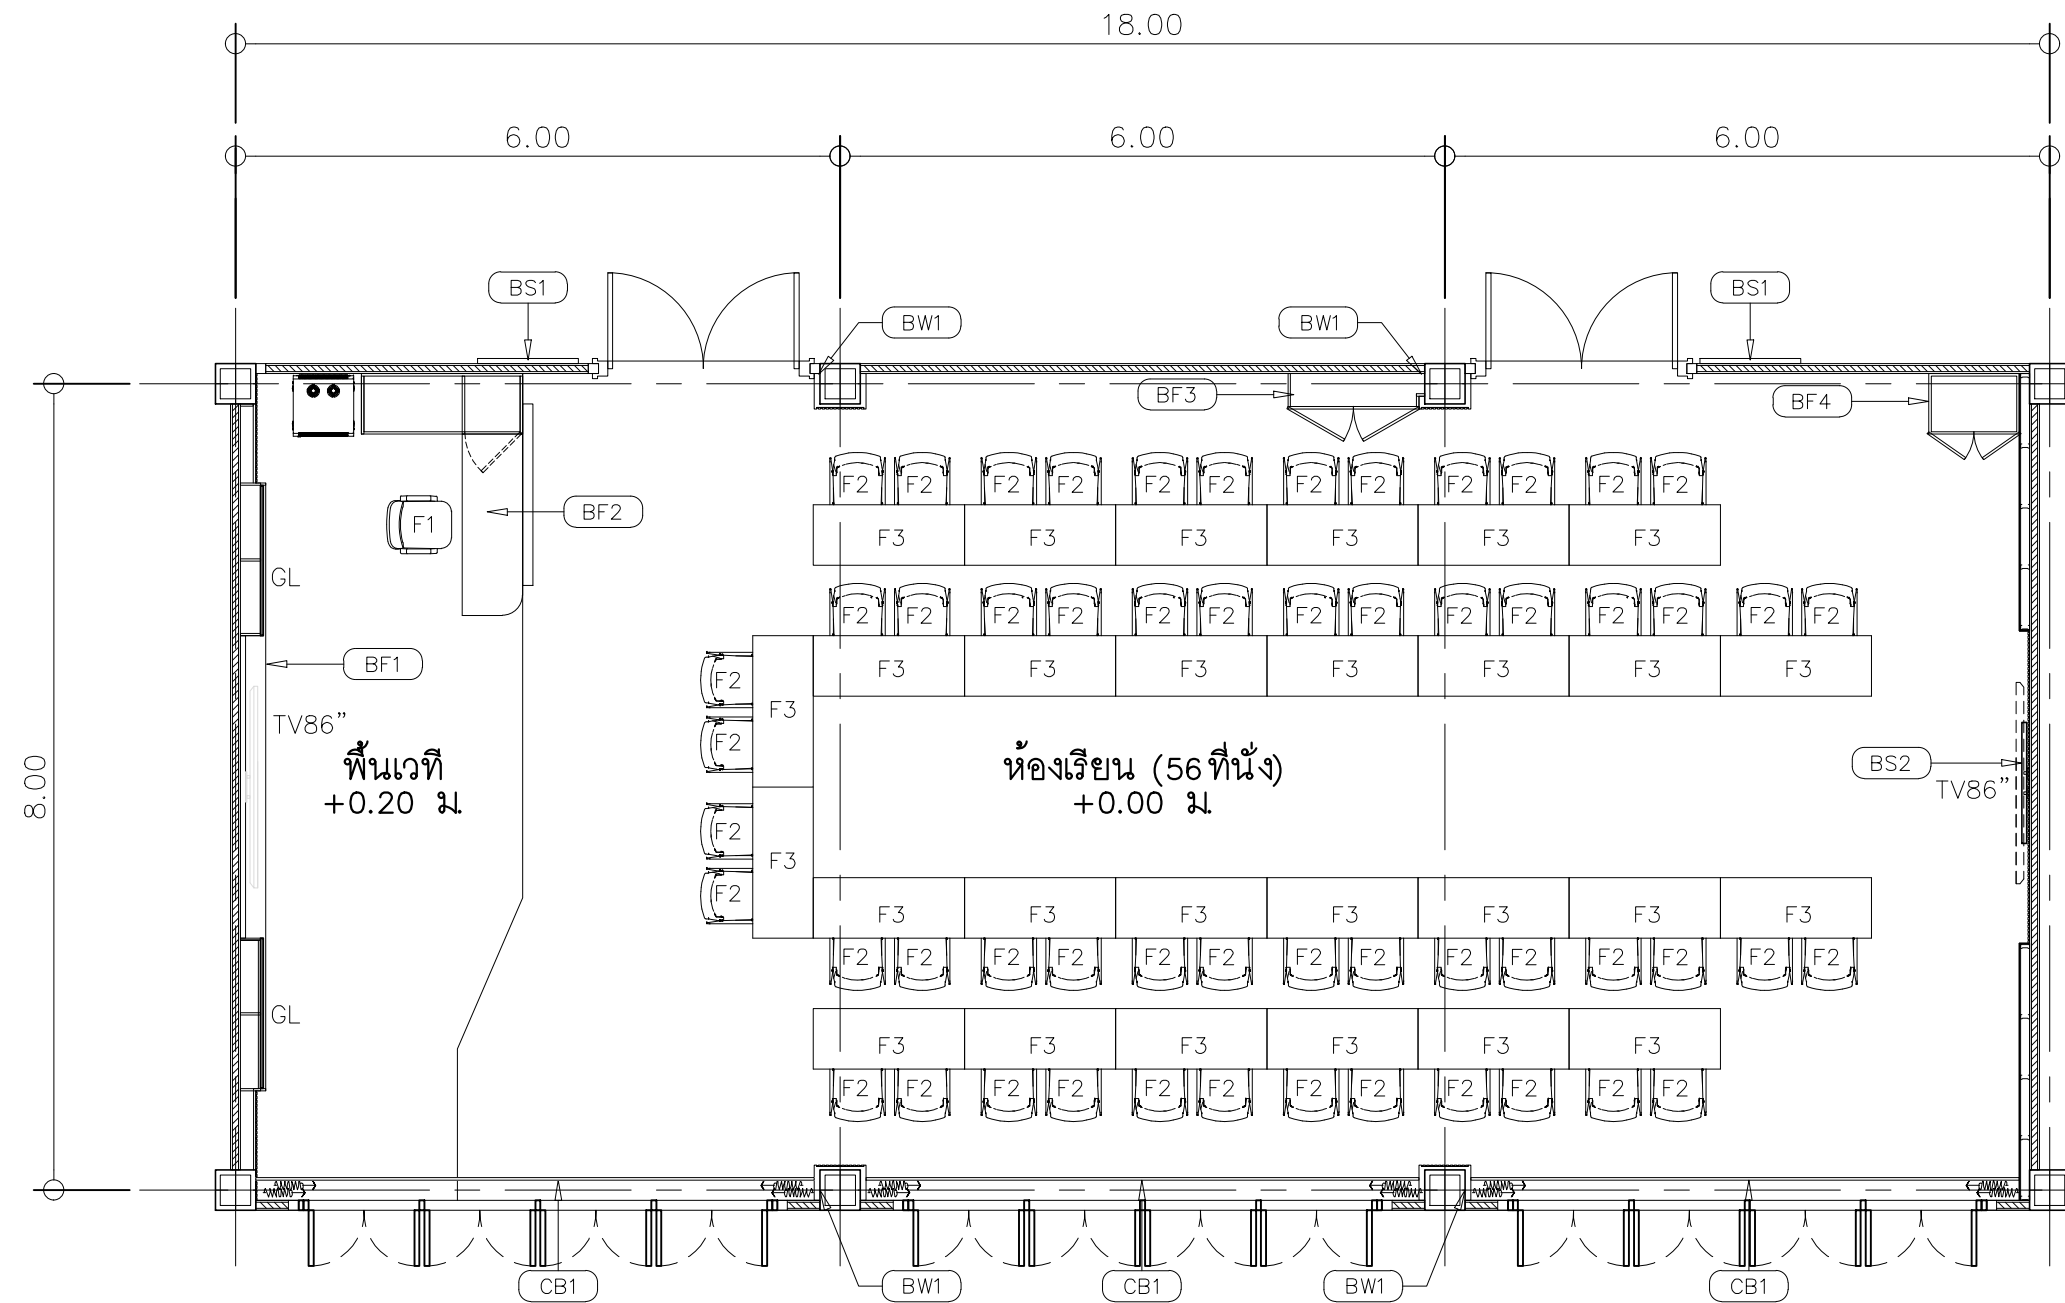

| สัญลักษณ์ | รายการเฟอร์นิเจอร์         |
|-----------|----------------------------|
| F1        | เก้าอี้สำหรับอาจารย์       |
| F2        | เก้าอี้นักเรียน            |
| F3        | โต๊ะเรียนพับเก็บ           |
|           |                            |
| สัญลักษณ์ | รายการเฟอร์นิเจอร์บัวอิน   |
| BF-1      | ผนังตกแต่งไวท์บอร์ดและทีวี |
| BF-2      | โต๊ะทำงานสำหรับอาจารย์     |
| BF-3      | ตู้เซอวิส                  |
| BF-4      | ตู้เก็บอุปกรณ์บรรยาย       |
| BW-1      | ผนังตกแต่งหุ้มเสา          |
| BS-1      | ป้ายชื่อห้อง               |
| BS-2      | ป้ายโลโก้คณะ               |
| CB-1      | กล่องวางม่าน               |
|           |                            |
|           |                            |

ห้องเรียน 2508(ศรีตรัง)  
แปลนเฟอร์นิเจอร์ (โต๊ะจัดสัมมนา)  
มาตราส่วน 1:100

|                                                                                     |                                                                                               |                                            |                        |                        |          |      |               |                   |                  |                |
|-------------------------------------------------------------------------------------|-----------------------------------------------------------------------------------------------|--------------------------------------------|------------------------|------------------------|----------|------|---------------|-------------------|------------------|----------------|
|  | PROJECT :                                                                                     | OWNER :                                    | STRUCTURAL ENGINEERS : | MECHANICAL ENGINEERS : | REVISION |      |               | DRAWN BY :        | TITLE OF DRAWING |                |
|                                                                                     | ห้องเรียน 2508 (ศรีตรัง)และห้องเรียน 2404– ห้องเรียน 2504<br>คณะกรรมการบริการและการท่องเที่ยว | มหาวิทยาลัยสงขลานครินทร์<br>วิทยาเขตภูเก็ต | —                      | —                      | NO.      | DATE | DESCRIPTION   | —                 |                  |                |
|                                                                                     |                                                                                               |                                            |                        |                        |          |      |               |                   |                  |                |
|                                                                                     |                                                                                               |                                            |                        |                        |          |      |               |                   |                  |                |
|                                                                                     | LOCATION :                                                                                    | INTERIOR :                                 | ELECTRICAL ENGINEERS : | SANTINARY ENGINEERS :  |          |      |               | SCALE :           |                  |                |
|                                                                                     | เลขที่ 80 หมู่ 1 ถนนวิชิตสงคราม<br>อำเภอกะทู้ จังหวัดภูเก็ต                                   |                                            | —                      | —                      |          |      |               | CHECKED BY :      |                  |                |
|                                                                                     |                                                                                               |                                            |                        |                        |          |      |               | —                 | DRAWING NO.      | TOTAL DRAWING. |
|                                                                                     |                                                                                               |                                            |                        |                        |          |      | APPROVED BY : | ID-04             | 15               |                |
| NOTE : USE WRITER DIMENSION ONLY                                                    |                                                                                               |                                            |                        |                        |          |      | —             | DATE : 30/04/2567 |                  |                |

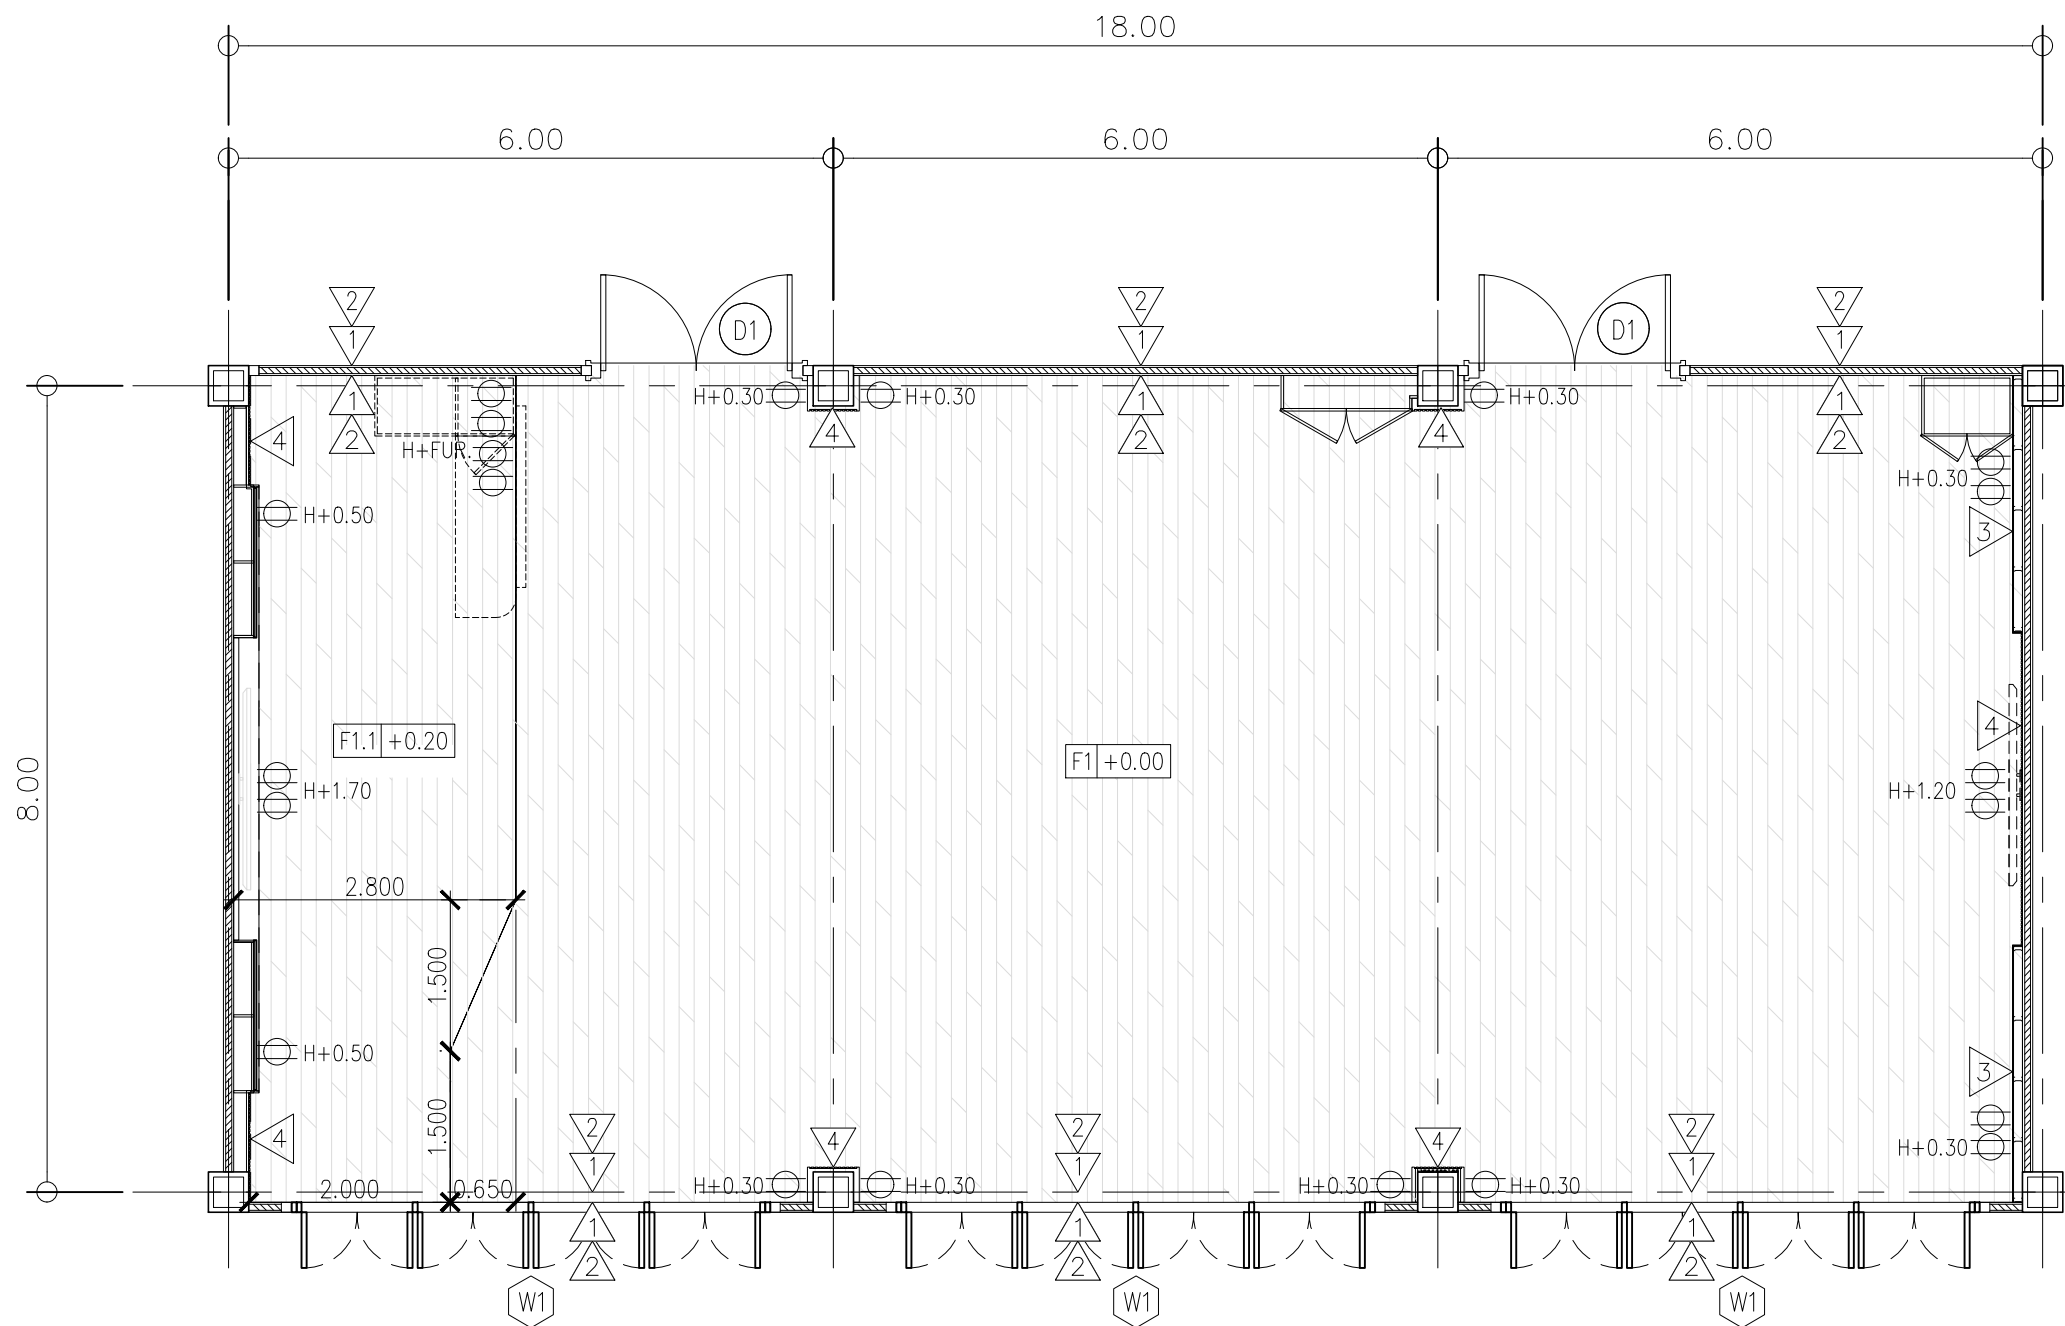


| สัญลักษณ์ | รายการผนัง                                                                                            |
|-----------|---|
| 1         | ผนังเดิม ทาสี                                                                                         |
| 2         | ผนังก่ออิฐฉาบปูนทาสี                                                                                  |
| 3         | ผนังโครงเคร่าสังกะสี กรุแผ่น HMR หนา 9 มม.                                                            |
|           | ปิดผิวลามิเนตระบุภายหลัง                                                                              |
| 4         | ผนังไม้ระแนงสำเร็จ ขนาดร่อง 25 มม สีไม้อ่อน                                                           |
|           |   |
|           | รายการประตู-หน้าต่าง                                                                                  |
| D1        | ประตูไม้ตกแต่งบานเปิดคู่ ปิดผิวลามิเนตลูกฟักกระจกใส หนา 6 มม. ขนาด 2.20x2.75 ม.                       |
| W1        | หน้าต่างอลูมิเนียมบานเปิดคู่ ลูกฟักกระจกใสหนา 6 มม. ขนาด 4.75x1.15 ม.                                 |
|           |   |
|           | รายการพื้น                                                                                            |
| F1        | ปรับระดับพื้น(SELF LEVELING)ปูกระเบื้องยางชนิด ปูขาว หนา2มม ระบุสีภายหลัง                             |
| F1.1      | พื้นยกโครงเหล็ก ปิดแผ่นวีวบอร์ดหนา 20 มม. ปูกระเบื้องยางชนิดปูขาว หนา2มม ระบุสีภายหลัง บัวพื้นขนาด 4" |
|           |   |
|           | รายการปลั๊กตัวรับ                                                                                     |
| Ø         | ปลั๊กตัวเสียบคู่ มีกราวด์                                                                             |
|           |   |

ห้องเรียน 2508(ศรีตรัง)  
แปลนผนัง- พื้นและปลั๊ก  
มาตราส่วน 1:100



| PROJECT :                                                                                    | OWNER :                                    | STRUCTURAL ENGINEERS : | MECHANICAL ENGINEERS : | REVISION                         |      |             | DRAWN BY :   | TITLE OF DRAWING |                   |    |
|----------------------------------------------------------------------------------------------|--------------------------------------------|------------------------|------------------------|----------------------------------|------|-------------|--------------|------------------|-------------------|----|
| ห้องเรียน 2508 (ศรีตรัง)และห้องเรียน 2404–ห้องเรียน 2504<br>คณะกรรมการบริการและการท่องเที่ยว | มหาวิทยาลัยสงขลานครินทร์<br>วิทยาเขตภูเก็ต | —                      | —                      | NO.                              | DATE | DESCRIPTION | —            |                  |                   |    |
|                                                                                              |                                            |                        |                        |                                  |      |             |              |                  |                   |    |
|                                                                                              |                                            |                        |                        |                                  |      |             |              |                  |                   |    |
| LOCATION :                                                                                   | INTERIOR :                                 | ELECTRICAL ENGINEERS : | SANTINARY ENGINEERS :  |                                  |      |             | SCALE :      |                  |                   |    |
|                                                                                              |                                            |                        |                        |                                  |      |             | CHECKED BY : |                  |                   |    |
| เลขที่ 80 หมู่ 1 ถนนวิจิตรสงคราม<br>อำเภอกะทู้ จังหวัดภูเก็ต                                 |                                            | —                      | —                      |                                  |      |             | —            | DRAWING NO.      | TOTAL DRAWING.    |    |
|                                                                                              |                                            |                        |                        |                                  |      |             |              | APPROVED BY :    | ID-05             | 15 |
|                                                                                              |                                            |                        |                        | NOTE : USE WRITER DIMENSION ONLY |      |             | —            |                  | DATE : 30/04/2567 |    |

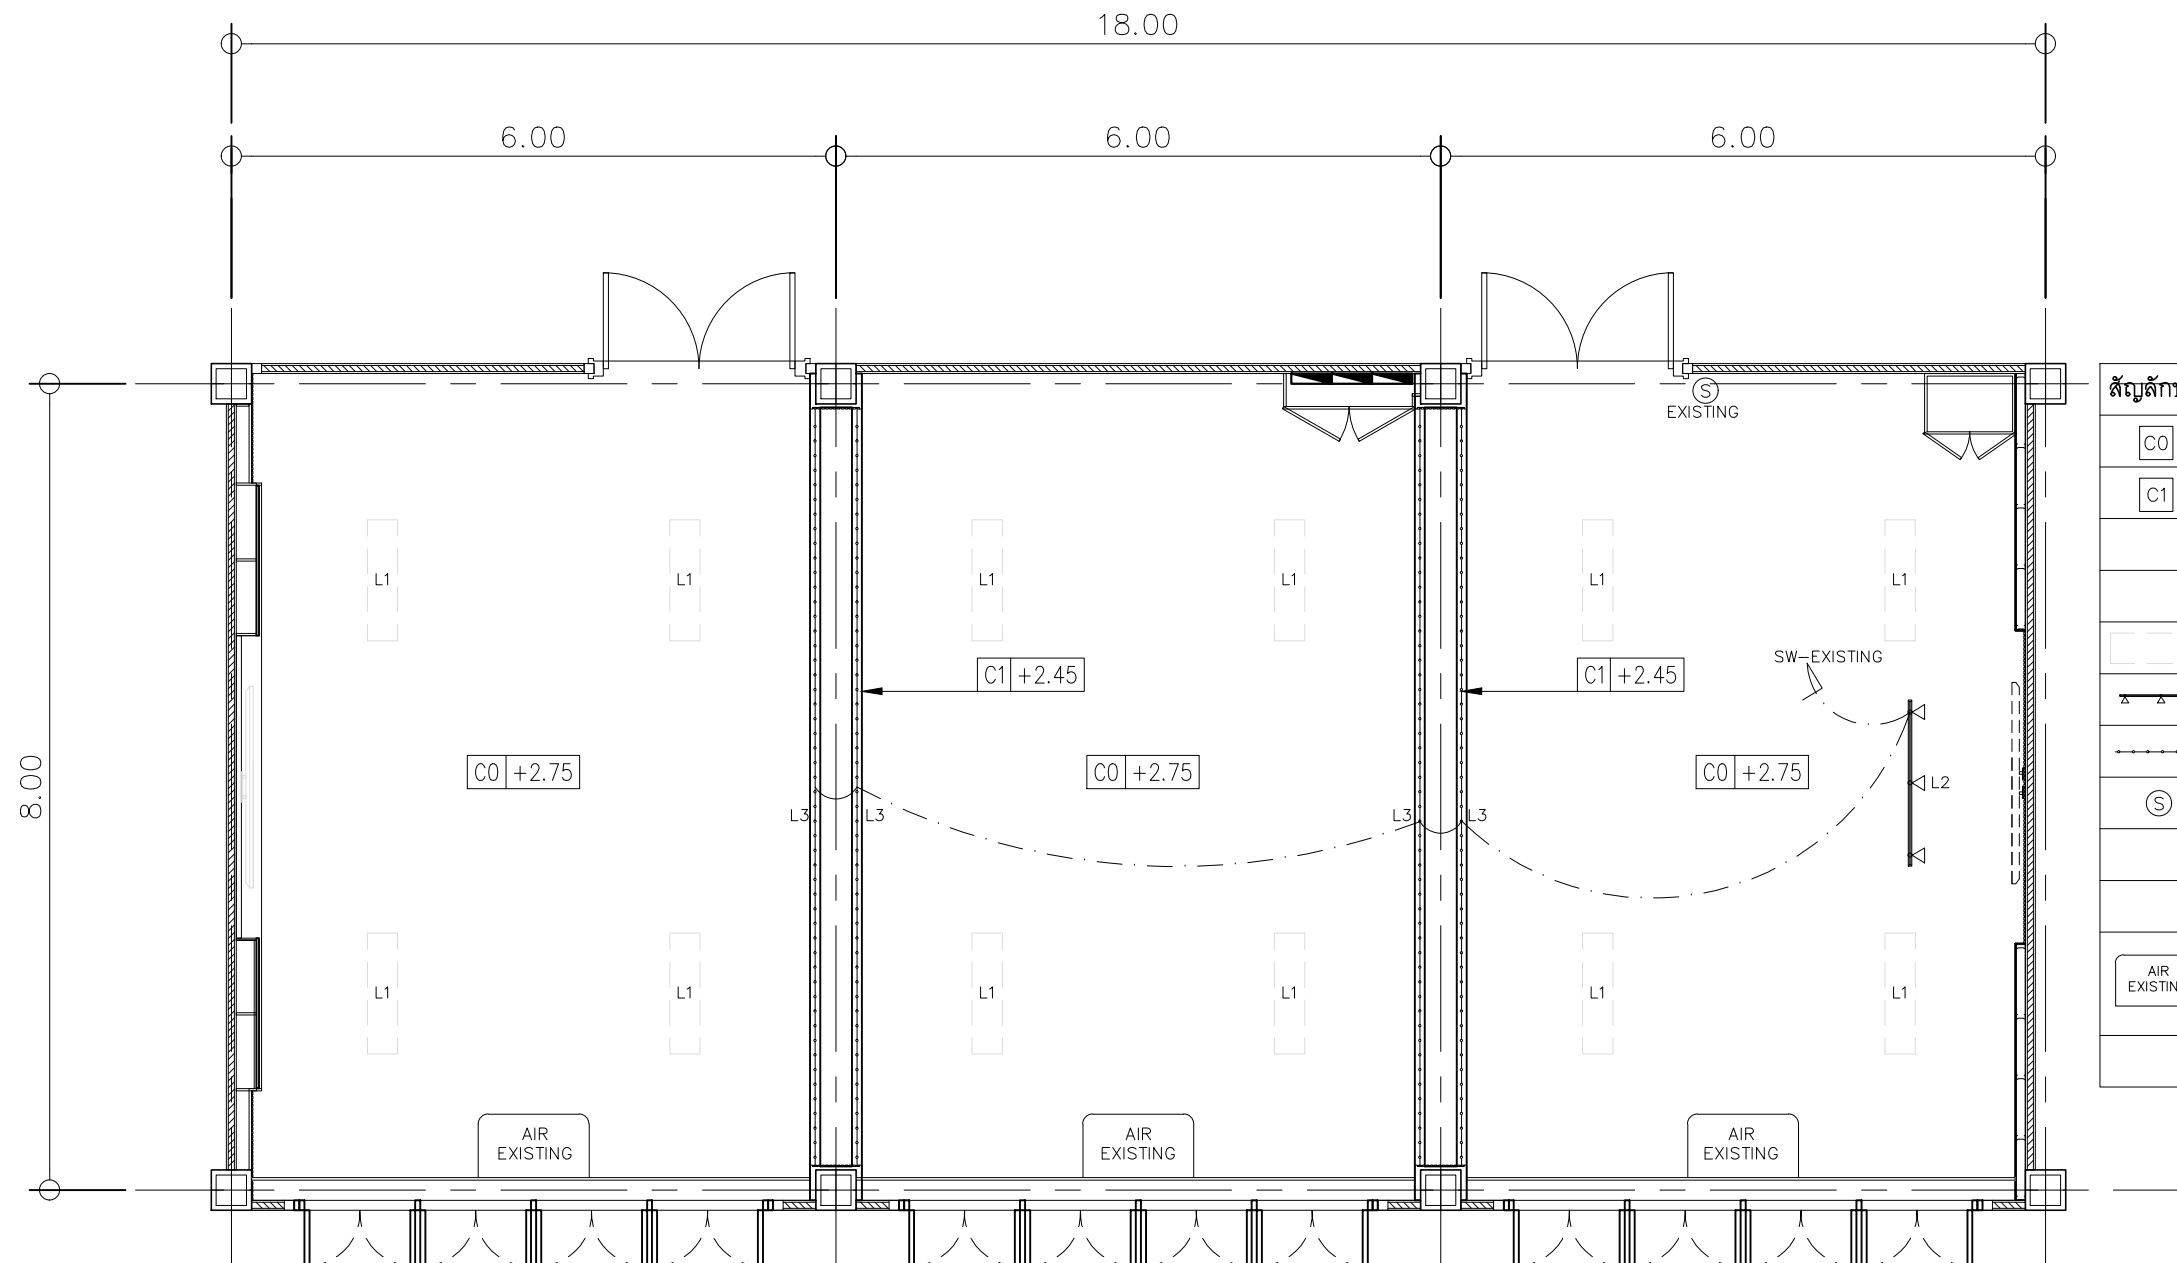


| สัญลักษณ์    | รายการฝ้าเพดาน                                                  |
|--------------|-----------------------------------------------------------------|
| C0           | ฝ้าเพดานฉาบเรียบเดิม ช่อมแซมทาสี                                |
| C1           | ฝ้าเพดานฉาบเรียบยกหลิบบลอนไฟ LED                                |
|              |                                                                 |
|              | รายการดวงโคม                                                    |
| L1           | โคมฝ้าตะแกรงเดิม                                                |
| L2           | โคมแทรคไลท์พร้อมราง                                             |
| L3           | ไฟซ่อน LED                                                      |
| S            | สวิตช์ไฟเปิด-ปิด                                                |
|              |                                                                 |
|              | รายการเครื่องปรับอากาศ                                          |
| AIR EXISTING | เครื่องปรับอากาศเดิม ย้ายตำแหน่งตามแบบระบุ พร้อมล้างทำความสะอาด |
|              |                                                                 |

ห้องเรียน 2508(ศรีตรัง)  
แปลนฝ้าเพดานและดวงโคม  
มาตราส่วน 1:100



| PROJECT :                                                                                     | OWNER :                                    | STRUCTURAL ENGINEERS : | MECHANICAL ENGINEERS : | REVISION                         |      |             | DRAWN BY :    | TITLE OF DRAWING  |                |
|-----------------------------------------------------------------------------------------------|--------------------------------------------|------------------------|------------------------|----------------------------------|------|-------------|---------------|-------------------|----------------|
| ห้องเรียน 2508 (ครีตวัง)และห้องเรียน 2404– ห้องเรียน 2504<br>คณะกรรมการบริการและการท่องเที่ยว | มหาวิทยาลัยสงขลานครินทร์<br>วิทยาเขตภูเก็ต | —                      | —                      | NO.                              | DATE | DESCRIPTION | —             |                   |                |
|                                                                                               |                                            |                        |                        |                                  |      |             |               |                   |                |
|                                                                                               |                                            |                        |                        |                                  |      |             | SCALE :       |                   |                |
| LOCATION :                                                                                    | INTERIOR :                                 | ELECTRICAL ENGINEERS : | SANTINARY ENGINEERS :  |                                  |      |             | CHECKED BY :  |                   |                |
| เลขที่ 80 หมู่ 1 ถนนวิจิตสงคราม<br>อำเภอกะทู้ จังหวัดภูเก็ต                                   |                                            | —                      | —                      |                                  |      |             | —             | DRAWING NO.       | TOTAL DRAWING. |
|                                                                                               |                                            |                        |                        |                                  |      |             | APPROVED BY : | ID-06             | 15             |
|                                                                                               |                                            |                        |                        | NOTE : USE WRITER DIMENSION ONLY |      |             | —             | DATE : 30/04/2567 |                |

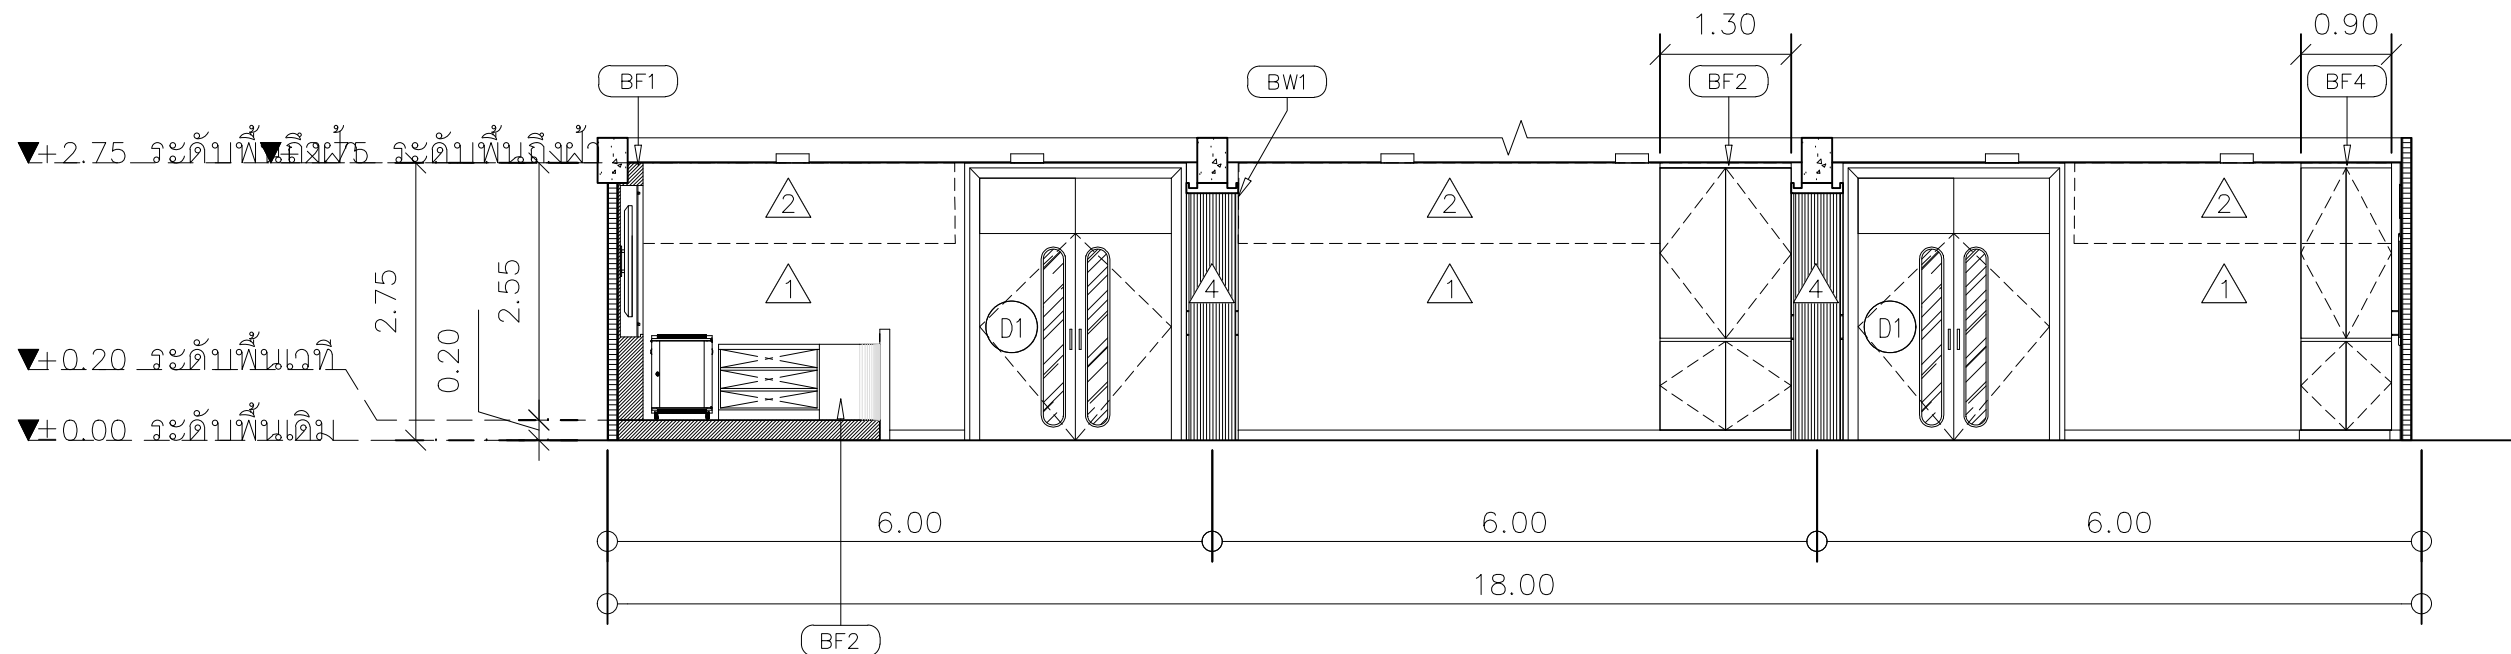


แบบขยายรูปตัดภายใน

มาตราส่วน

1:100

A

ID-07

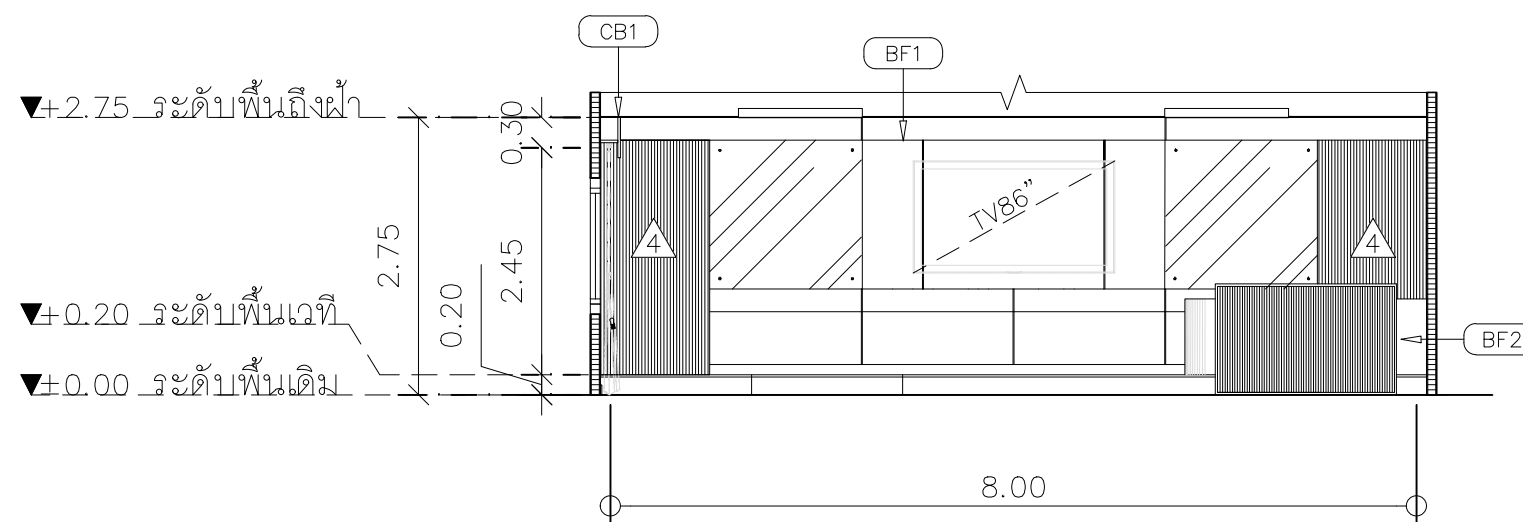

แบบขยายรูปตัดภายใน

มาตราส่วน


1:100

B

ID-07





| PROJECT :                                                  | OWNER :                  | STRUCTURAL ENGINEERS : | MECHANICAL ENGINEERS : | REVISION |      |             | DRAWN BY :    |  | TITLE OF DRAWING  |                |
|------------------------------------------------------------|--------------------------|------------------------|------------------------|----------|------|-------------|---------------|--|-------------------|----------------|
| ห้องเรียน 2508 (ศรีตรัง) และห้องเรียน 2404- ห้องเรียน 2504 | มหาวิทยาลัยสงขลานครินทร์ | —                      | —                      | NO.      | DATE | DESCRIPTION | —             |  |                   |                |
| คณะกรรมการบริการและการท่องเที่ยว                           | วิทยาเขตภูเก็ต           |                        |                        |          |      |             | SCALE :       |  |                   |                |
| LOCATION :                                                 | INTERIOR :               | ELECTRICAL ENGINEERS : | SANTINARY ENGINEERS :  |          |      |             | CHECKED BY :  |  |                   |                |
| เลขที่ 80 หมู่ 1 ถนนวิจิตรสงคราม                           |                          | —                      | —                      |          |      |             | —             |  | DRAWING NO.       | TOTAL DRAWING. |
| อำเภอกะทู้ จังหวัดภูเก็ต                                   |                          |                        |                        |          |      |             | APPROVED BY : |  | ID-07             | 15             |
| NOTE : USE WRITER DIMENSION ONLY                           |                          |                        |                        |          |      |             | —             |  | DATE : 30/04/2567 |                |

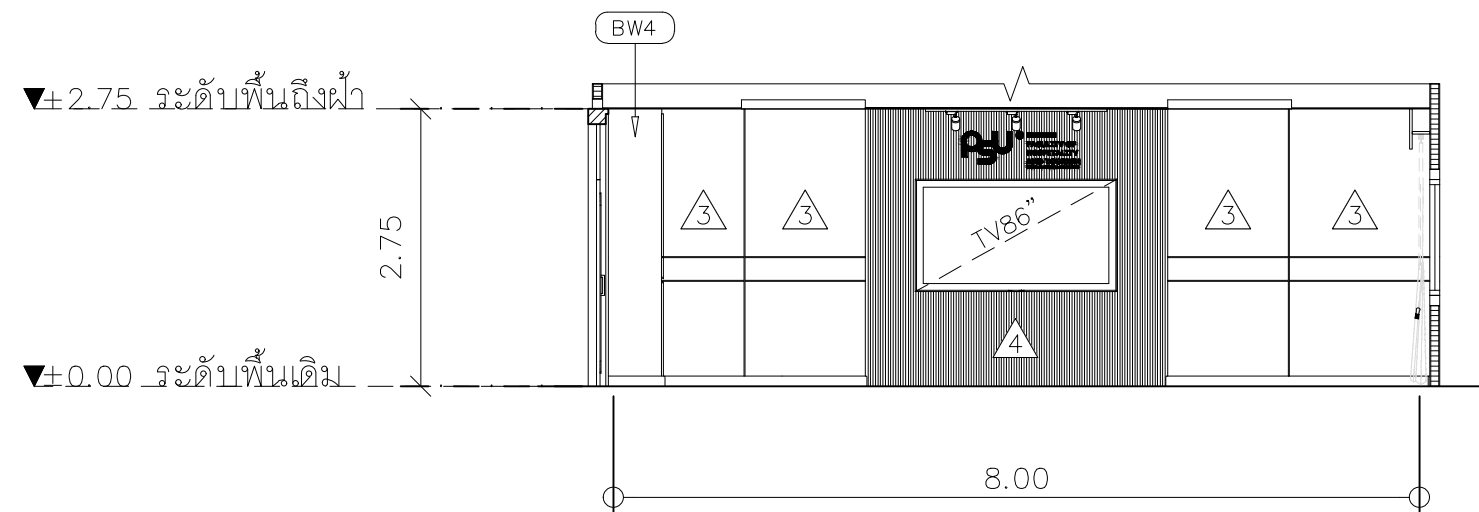

แบบขยายรูปตัดภายใน

มาตราส่วน


1:100

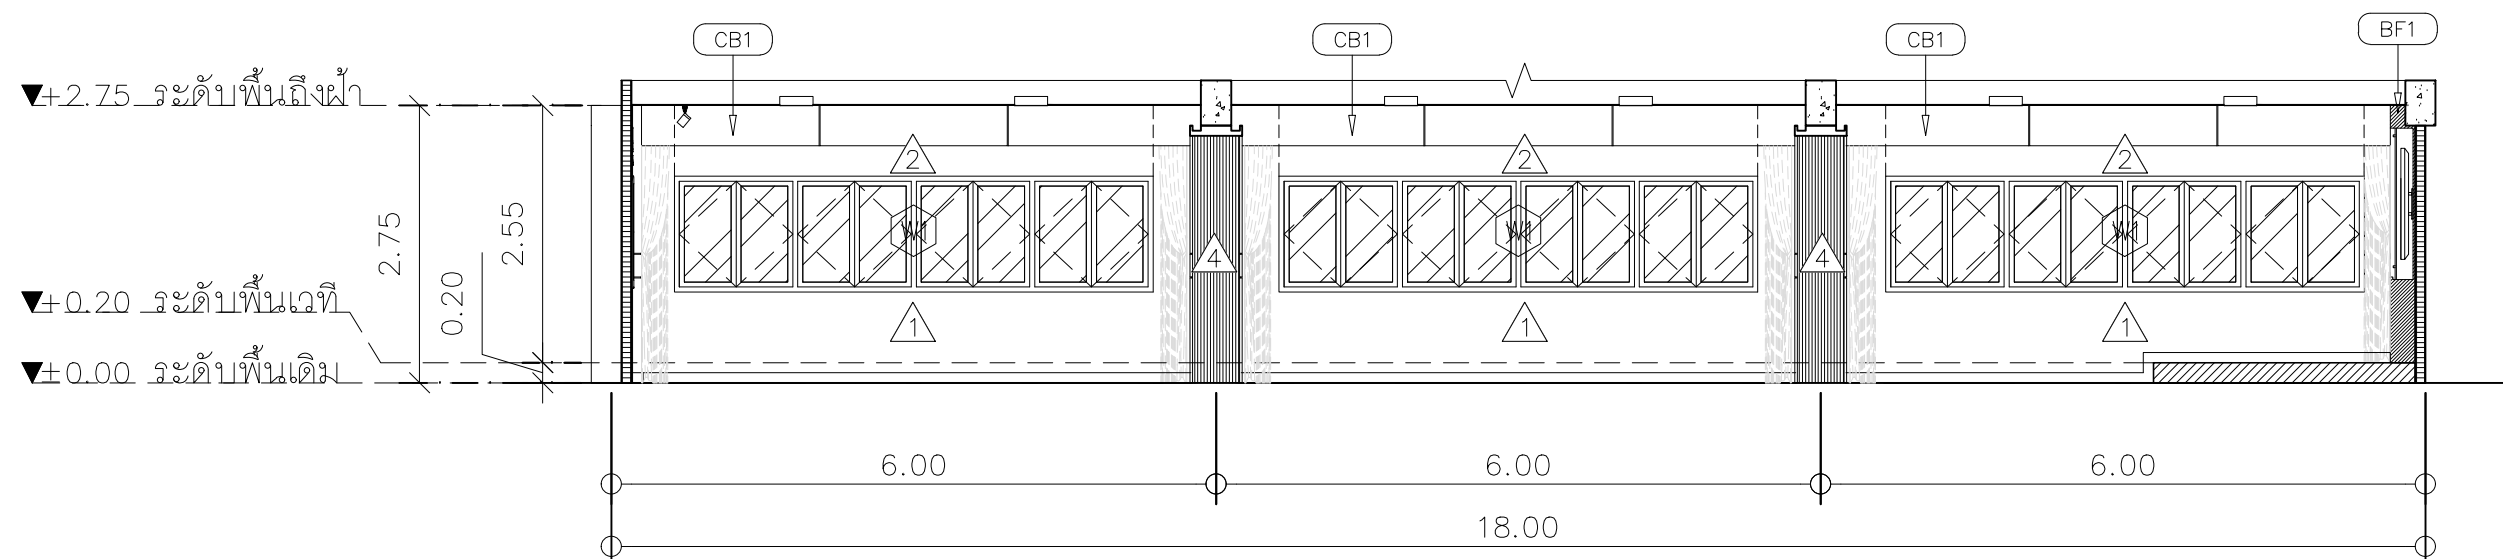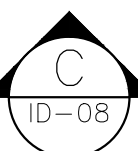


แบบขยายรูปตัดภายใน

มาตราส่วน

1:100

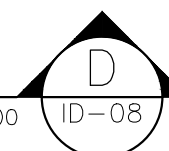


| PROJECT :                                                  | OWNER :                  | STRUCTURAL ENGINEERS : | MECHANICAL ENGINEERS : | REVISION                         | DRAWN BY :    | TITLE OF DRAWING  |                |
|------------------------------------------------------------|--------------------------|------------------------|------------------------|----------------------------------|---------------|-------------------|----------------|
| ห้องเรียน 2508 (ศรีตรัง) และห้องเรียน 2404- ห้องเรียน 2504 | มหาวิทยาลัยสงขลานครินทร์ | —                      | —                      | NO. DATE DESCRIPTION             | —             |                   |                |
| คณะกรรมการบริการและการท่องเที่ยว                           | วิทยาเขตภูเก็ต           |                        |                        |                                  | SCALE :       |                   |                |
| LOCATION :                                                 | INTERIOR :               | ELECTRICAL ENGINEERS : | SANTINARY ENGINEERS :  |                                  | CHECKED BY :  | DRAWING NO.       | TOTAL DRAWING. |
| เลขที่ 80 หมู่ 1 ถนนวิจิตรสงคราม                           |                          | —                      | —                      |                                  | —             | ID-08             | 15             |
| อำเภอกะทู้ จังหวัดภูเก็ต                                   |                          |                        |                        | NOTE : USE WRITER DIMENSION ONLY | APPROVED BY : | DATE : 30/04/2567 |                |
|                                                            |                          |                        |                        |                                  | —             |                   |                |

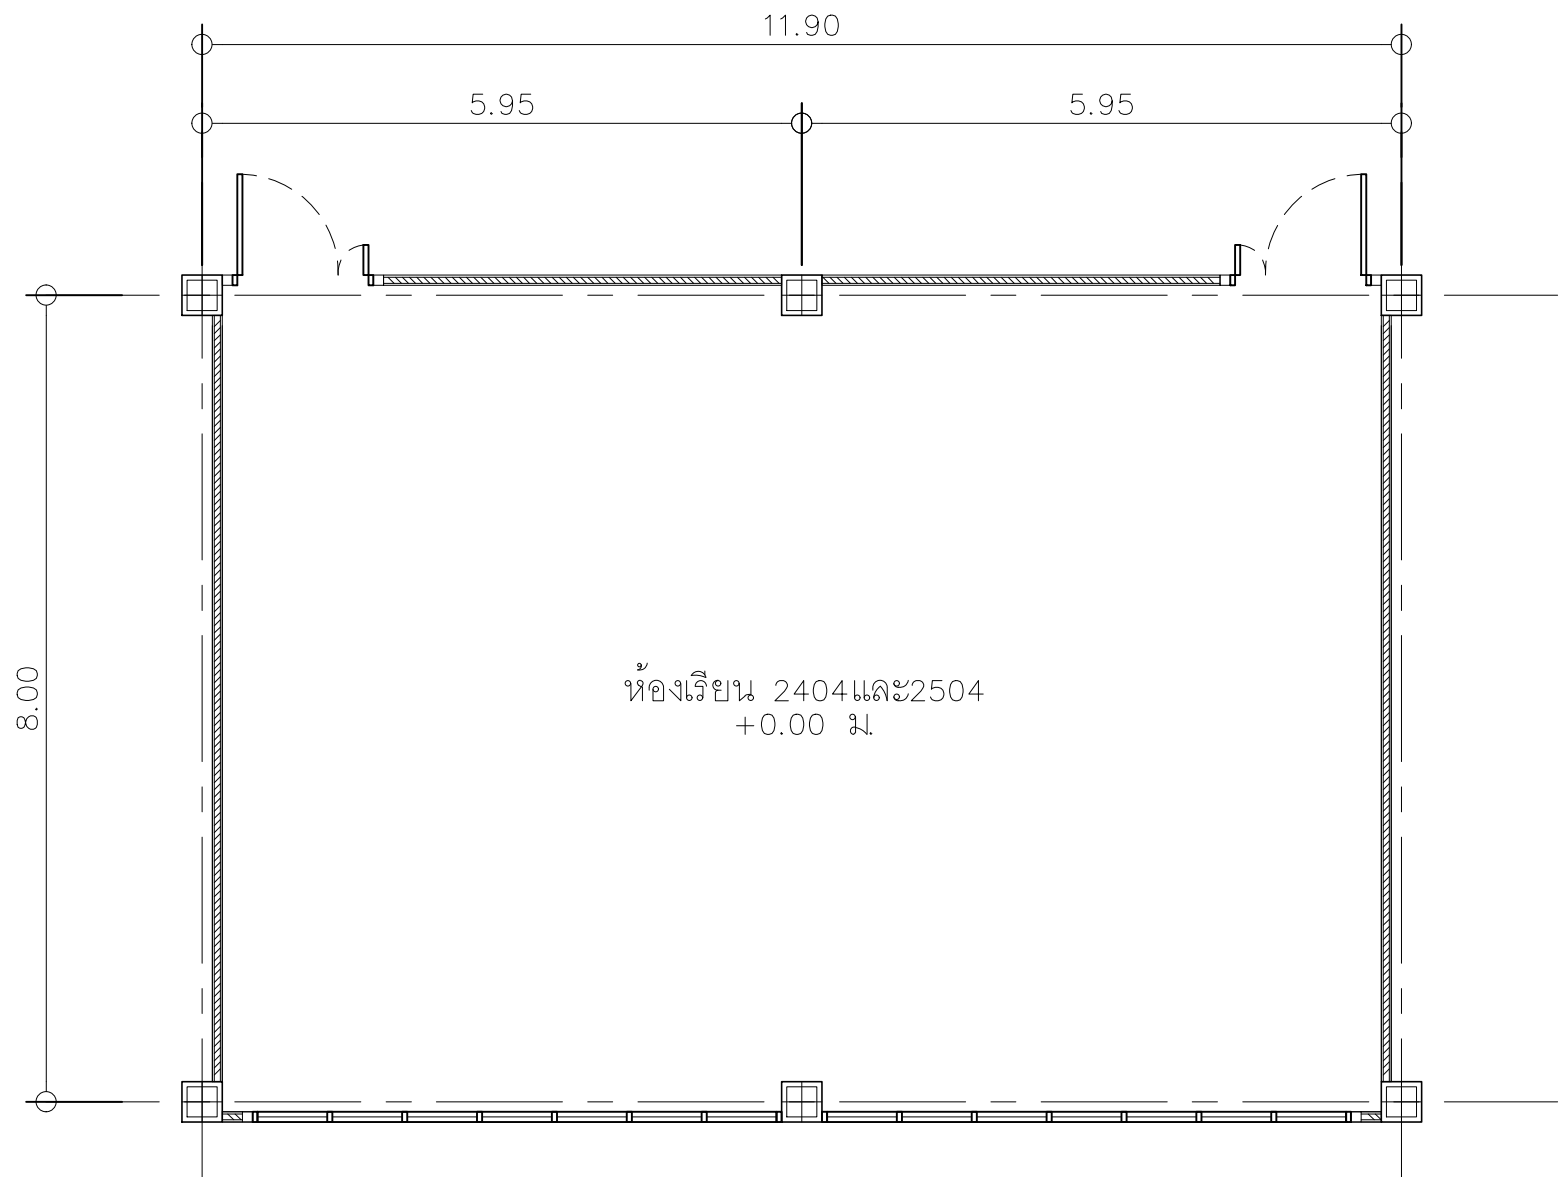

ห้องเรียน 2404และ2504  
แปลนอาคารเดิม  
มาตราส่วน 1:100


|                                                                                     |                                                                                               |                                            |                        |                        |                                  |      |               |              |       |                   |    |                |
|-------------------------------------------------------------------------------------|-----------------------------------------------------------------------------------------------|--------------------------------------------|------------------------|------------------------|----------------------------------|------|---------------|--------------|-------|-------------------|----|----------------|
|  | PROJECT :                                                                                     | OWNER :                                    | STRUCTURAL ENGINEERS : | MECHANICAL ENGINEERS : | REVISION                         |      |               | DRAWN BY :   |       | TITLE OF DRAWING  |    |                |
|                                                                                     | ห้องเรียน 2508 (ศรีตรัง)และห้องเรียน 2404— ห้องเรียน 2504<br>คณะกรรมการบริการและการท่องเที่ยว | มหาวิทยาลัยสงขลานครินทร์<br>วิทยาเขตภูเก็ต | —                      | —                      | NO.                              | DATE | DESCRIPTION   | —            |       |                   |    |                |
|                                                                                     |                                                                                               |                                            |                        |                        |                                  |      |               |              |       |                   |    |                |
|                                                                                     |                                                                                               |                                            |                        |                        |                                  |      |               |              |       |                   |    |                |
|                                                                                     | LOCATION :                                                                                    | INTERIOR :                                 | ELECTRICAL ENGINEERS : | SANTINARY ENGINEERS :  |                                  |      |               | SCALE :      |       |                   |    |                |
|                                                                                     | เลขที่ 80 หมู่ 1 ถนนวิจิตรสงคราม<br>อำเภอกะทู้ จังหวัดภูเก็ต                                  |                                            | —                      | —                      |                                  |      |               | CHECKED BY : |       |                   |    |                |
|                                                                                     |                                                                                               |                                            |                        |                        |                                  |      |               | —            |       | DRAWING NO.       |    | TOTAL DRAWING. |
|                                                                                     |                                                                                               |                                            |                        |                        |                                  |      | APPROVED BY : |              | ID-09 |                   | 15 |                |
|                                                                                     |                                                                                               |                                            |                        |                        | NOTE : USE WRITER DIMENSION ONLY |      |               | —            |       | DATE : 30/04/2567 |    |                |

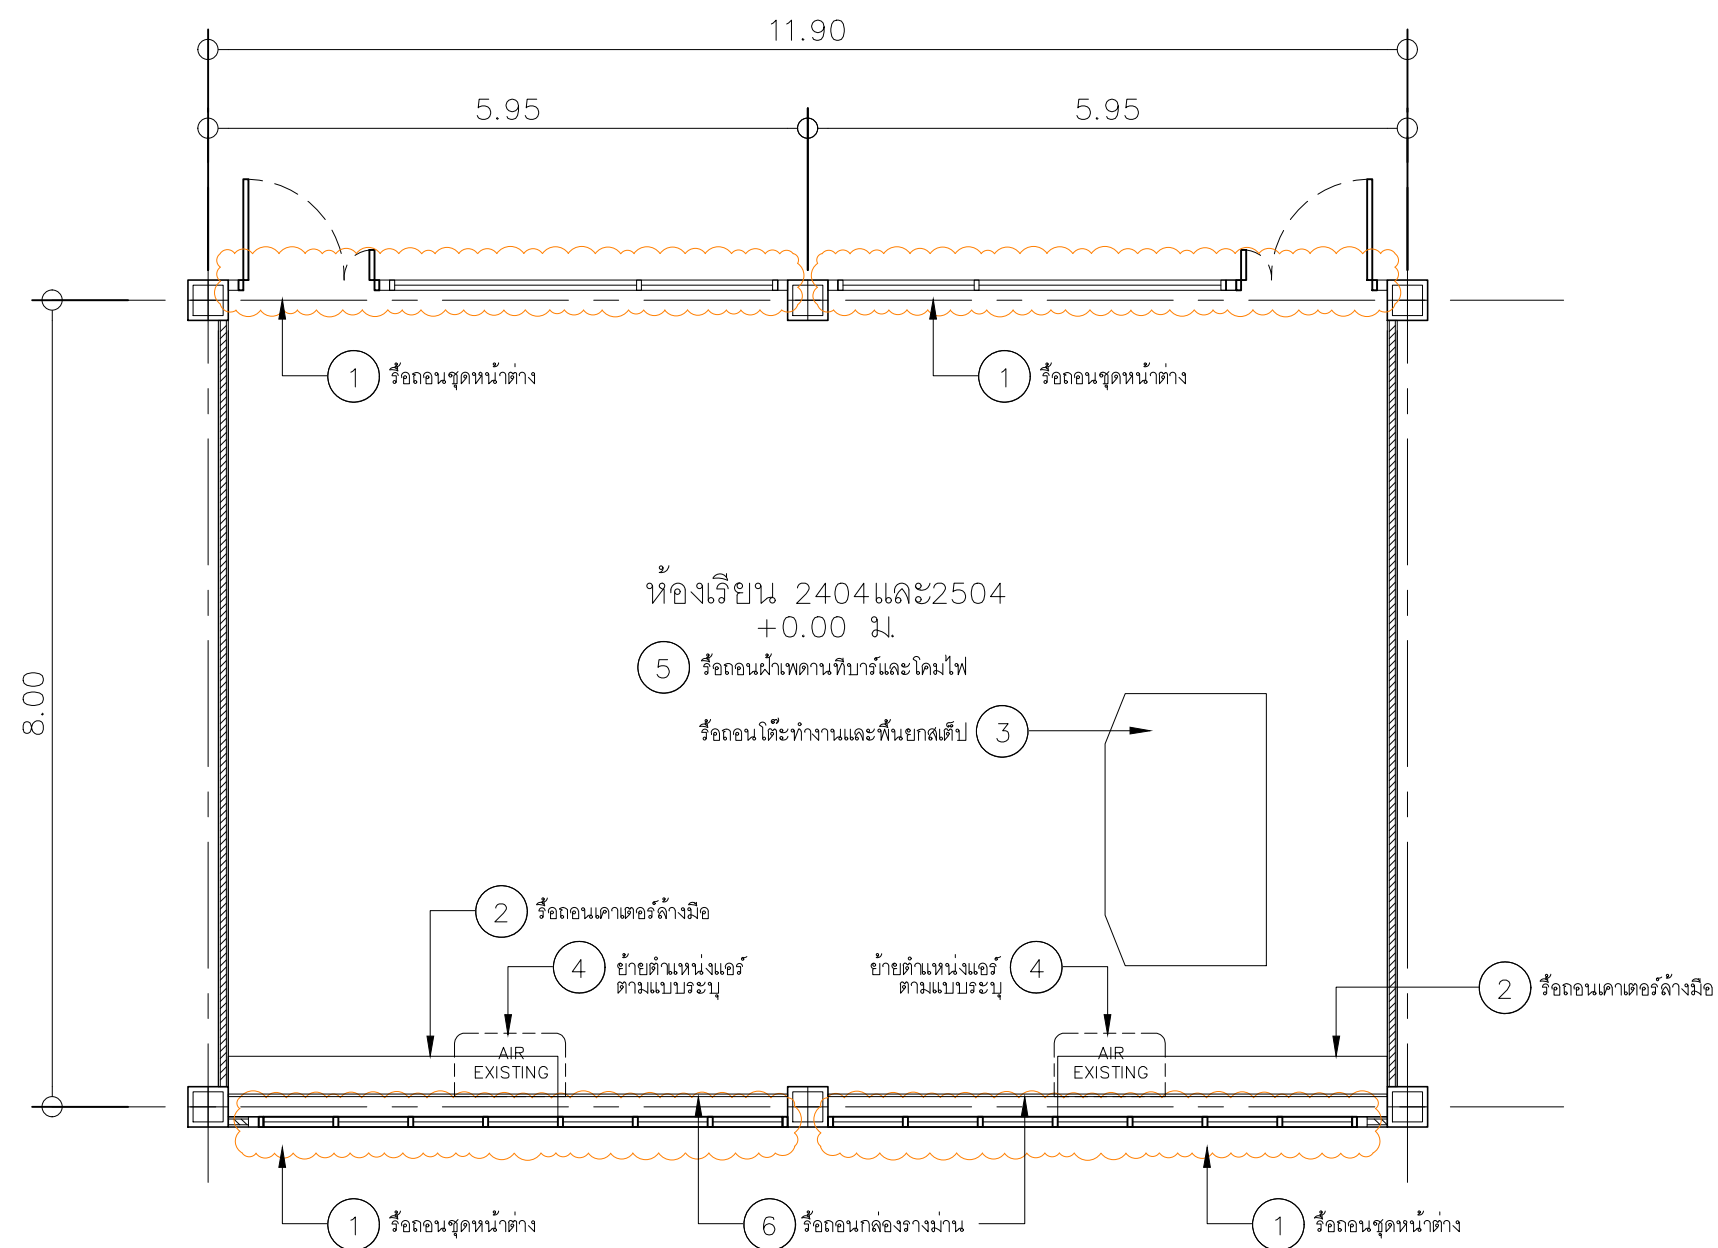

ห้องเรียน 2404และ2504  
 แปลนร้อยตอนอาคาร  
 มาตราส่วน 1:100



|   |                                            |                        |                        |                                  |      |             |               |                   |               |
|---|--------------------------------------------|------------------------|------------------------|----------------------------------|------|-------------|---------------|-------------------|---------------|
| PROJECT :                                                                                          | OWNER :                                    | STRUCTURAL ENGINEERS : | MECHANICAL ENGINEERS : | REVISION                         |      |             | DRAWN BY :    | TITLE OF DRAWING  |               |
| ห้องเรียน 2508 (ศรีตริัง)และห้อง<br>เรียน 2404– ห้องเรียน 2504<br>คณะกรรมการบริการและการท่องเที่ยว | มหาวิทยาลัยสงขลานครินทร์<br>วิทยาเขตภูเก็ต | —                      | —                      | NO.                              | DATE | DESCRIPTION | —             |                   |               |
|   |                                            |                        |                        |                                  |      |             |               |                   |               |
|   |                                            |                        |                        |                                  |      |             | SCALE :       |                   |               |
| LOCATION :                                                                                         | INTERIOR :                                 | ELECTRICAL ENGINEERS : | SANTINARY ENGINEERS :  |                                  |      |             | CHECKED BY :  |                   |               |
| เลขที่ 80 หมู่ 1 ถนนวิจิตรสงคราม<br>อำเภอกะทู้ จังหวัดภูเก็ต                                       |                                            | —                      | —                      |                                  |      |             | —             | DRAWING NO.       | TOTAL DRAWING |
|   |                                            |                        |                        |                                  |      |             | APPROVED BY : | ID–10             | 15            |
|   |                                            |                        |                        | NOTE : USE WRITER DIMENSION ONLY |      |             | —             | DATE : 30/04/2567 |               |

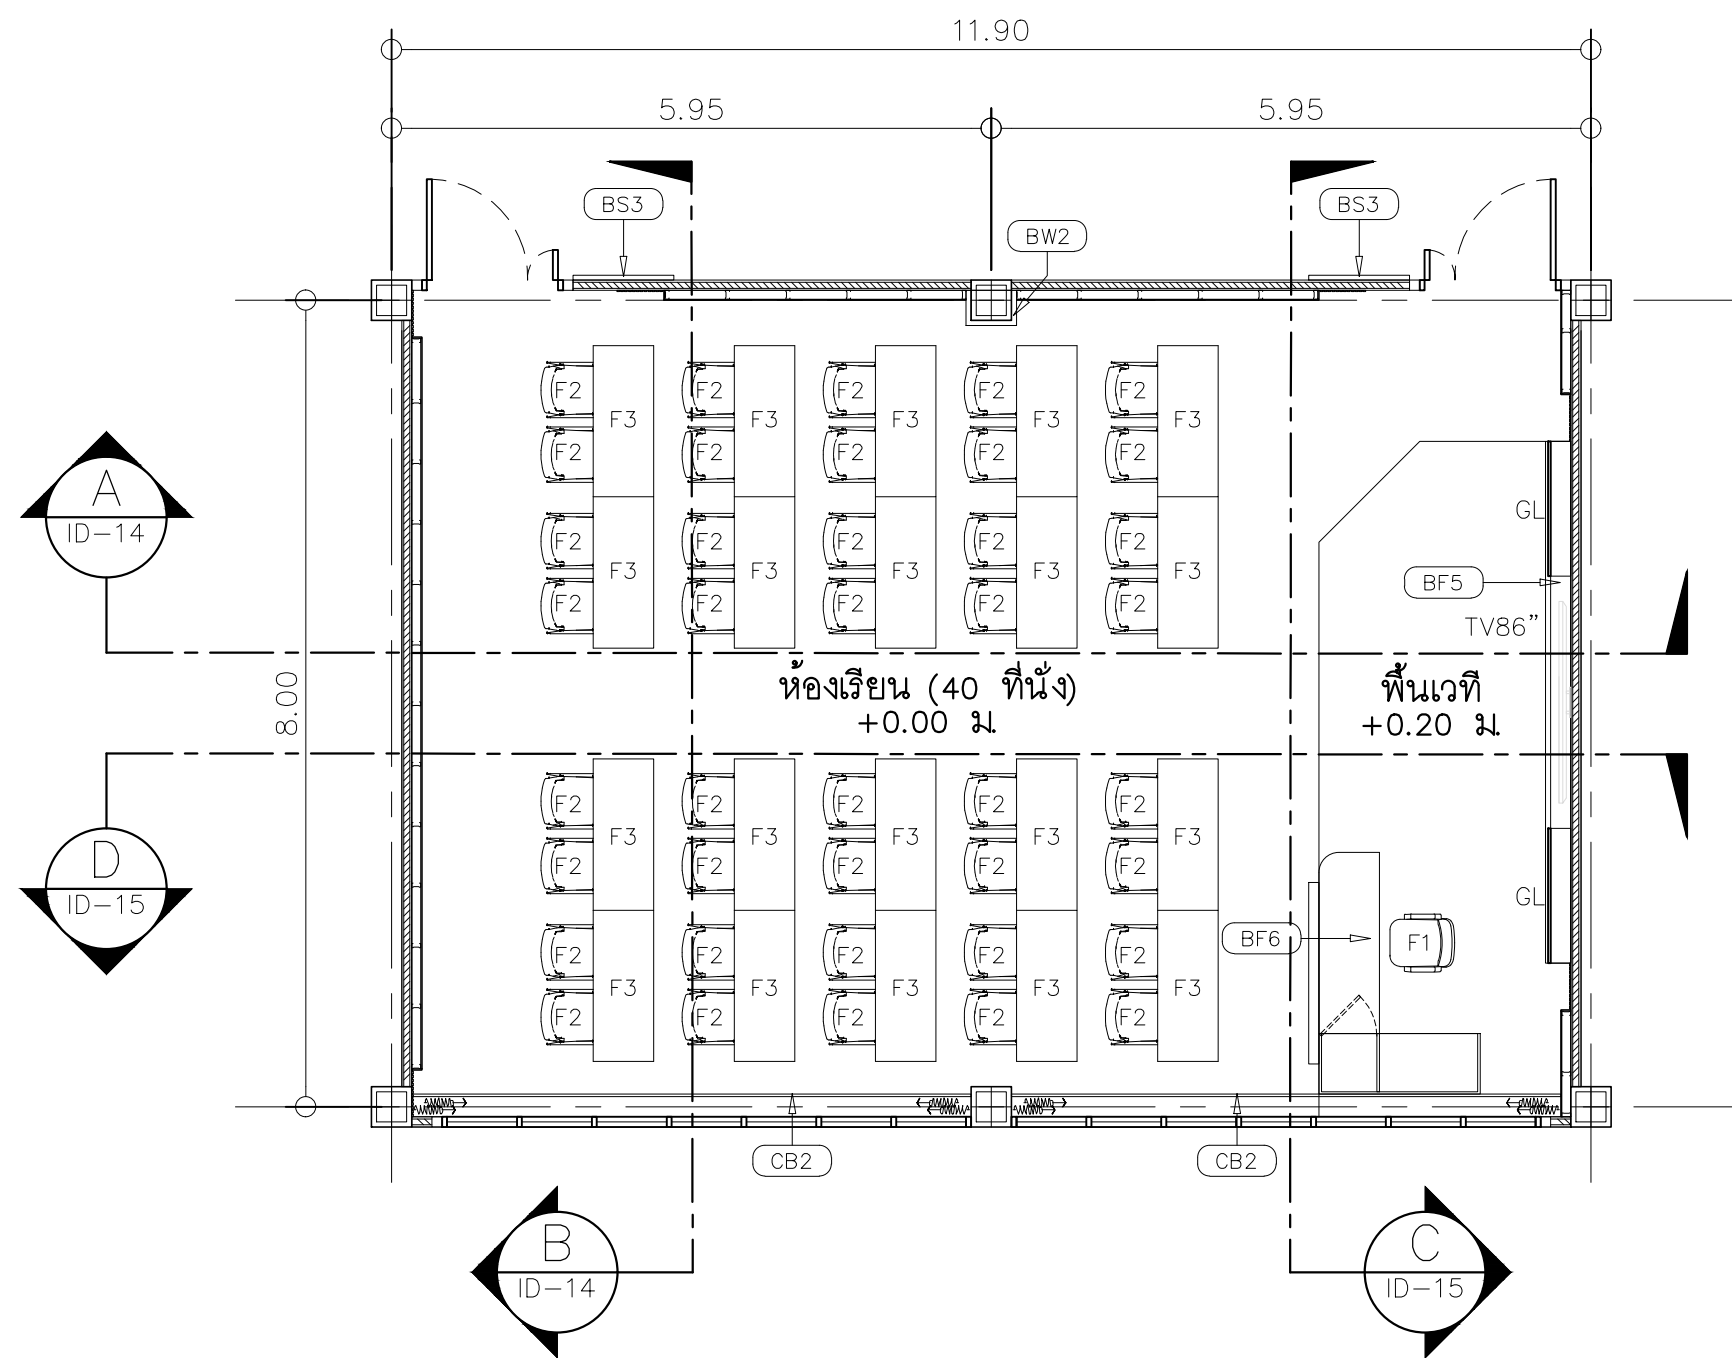


| สัญลักษณ์ | รายการเฟอร์นิเจอร์                   |
|-----------|--------------------------------------|
| F1        | เก้าอี้สำหรับอาจารย์                 |
| F2        | เก้าอี้นักเรียน                      |
| F3        | โต๊ะเรียนพับเก็บ                     |
|           |                                      |
| สัญลักษณ์ | รายการเฟอร์นิเจอร์บัวดิน             |
| BF-5      | ผนังตกแต่งไวท์บอร์ดและทีวี           |
| BF-6      | โต๊ะทำงานและเก็บอุปกรณ์สำหรับอาจารย์ |
| BW-2      | ผนังตกแต่งหุ้มเสา                    |
| BS-3      | ป้ายชื่อห้อง                         |
| CB-2      | กล่องวางม่าน                         |
|           |                                      |

ห้องเรียน 2404และ2504  
แปลนเฟอร์นิเจอร์  
มาตราส่วน 1:100



|                                                                                               |                                            |                        |                        |                                  |      |             |               |                   |    |             |                |
|-----------------------------------------------------------------------------------------------|--------------------------------------------|------------------------|------------------------|----------------------------------|------|-------------|---------------|-------------------|----|-------------|----------------|
| PROJECT :                                                                                     | OWNER :                                    | STRUCTURAL ENGINEERS : | MECHANICAL ENGINEERS : | REVISION                         |      |             | DRAWN BY :    | TITLE OF DRAWING  |    |             |                |
| ห้องเรียน 2508 (ศรีตรัง)และห้องเรียน 2404– ห้องเรียน 2504<br>คณะกรรมการบริการและการท่องเที่ยว | มหาวิทยาลัยสงขลานครินทร์<br>วิทยาเขตภูเก็ต | —                      | —                      | NO.                              | DATE | DESCRIPTION | —             |                   |    |             |                |
|                                                                                               |                                            |                        |                        |                                  |      |             |               |                   |    |             |                |
|                                                                                               |                                            |                        |                        |                                  |      |             | SCALE :       |                   |    |             |                |
| LOCATION :                                                                                    | INTERIOR :                                 | ELECTRICAL ENGINEERS : | SANTINARY ENGINEERS :  |                                  |      |             | CHECKED BY :  |                   |    |             |                |
| เลขที่ 80 หมู่ 1 ถนนวิจิตรสงคราม<br>อำเภอกะทู้ จังหวัดภูเก็ต                                  |                                            | —                      | —                      |                                  |      |             | —             |                   |    | DRAWING NO. | TOTAL DRAWING. |
|                                                                                               |                                            |                        |                        |                                  |      |             | APPROVED BY : | ID–11             | 15 |             |                |
|                                                                                               |                                            |                        |                        | NOTE : USE WRITER DIMENSION ONLY |      |             | —             | DATE : 30/04/2567 |    |             |                |



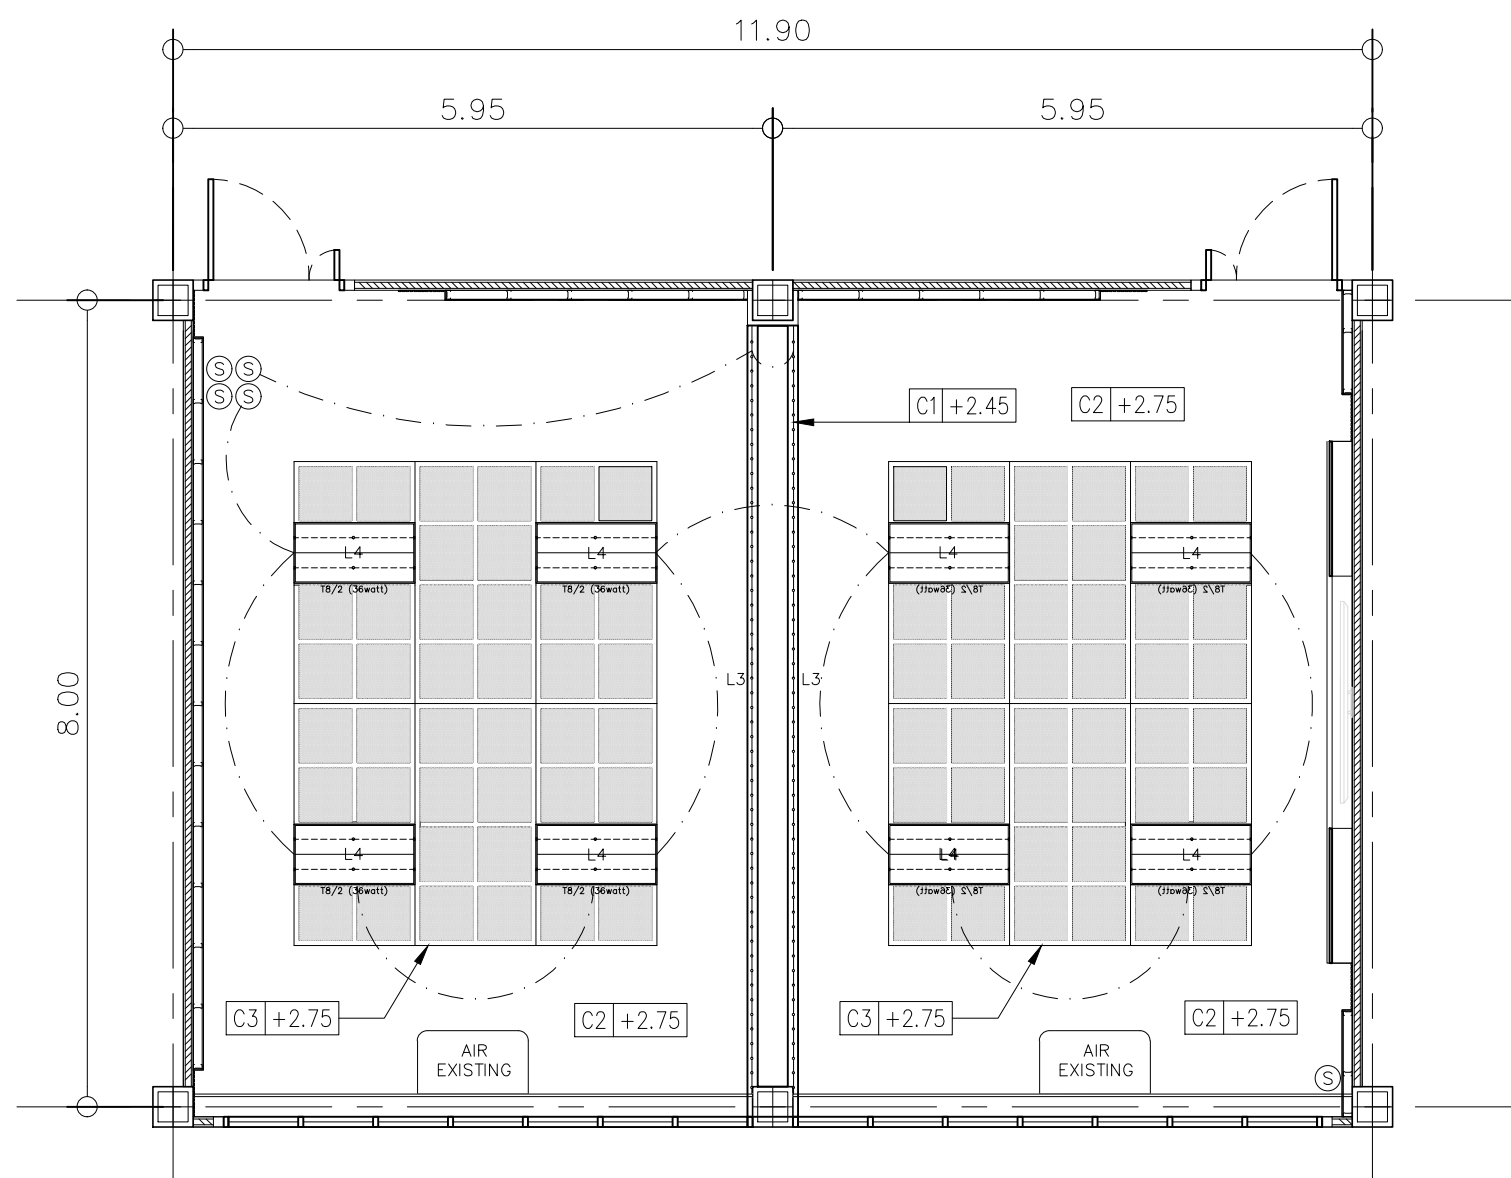


| สัญลักษณ์              | รายการฝ้าเพดาน                                                  |
|------------------------|-----------------------------------------------------------------|
| C1                     | ฝ้าเพดานฉาบเรียบยกทึบซ่อนไฟ LED                                 |
| C2                     | ฝ้าเพดานฉาบเรียบ ทาสี                                           |
| C3                     | ฝ้าเพดานอะคูสติคฉาบเรียบ ทาสี                                   |
| รายการดวงโคม           |                                                                 |
| L3                     | ไฟซ่อน LED                                                      |
| L4                     | โคมฝ้าตะแกรงฝังฝ้า หลอดT8                                       |
| S                      | สวิตช์ไฟเปิด-ปิด                                                |
| รายการเครื่องปรับอากาศ |                                                                 |
| AIR EXISTING           | เครื่องปรับอากาศเดิม ย้ายตำแหน่งตามแบบระบุ พร้อมล้างทำความสะอาด |

ห้องเรียน 2404และ2504  
แปลนฝ้าเพดานและดวงโคม  
มาตราส่วน 1:100





|                                                                                               |                                            |                        |                        |                                  |      |             |               |                   |                |
|-----------------------------------------------------------------------------------------------|--------------------------------------------|------------------------|------------------------|----------------------------------|------|-------------|---------------|-------------------|----------------|
| PROJECT :                                                                                     | OWNER :                                    | STRUCTURAL ENGINEERS : | MECHANICAL ENGINEERS : | REVISION                         |      |             | DRAWN BY :    | TITLE OF DRAWING  |                |
| ห้องเรียน 2508 (ศรีตรัง)และห้องเรียน 2404– ห้องเรียน 2504<br>คณะกรรมการบริการและการท่องเที่ยว | มหาวิทยาลัยสงขลานครินทร์<br>วิทยาเขตภูเก็ต | –                      | –                      | NO.                              | DATE | DESCRIPTION | –             |                   |                |
|                                                                                               |                                            |                        |                        |                                  |      |             |               |                   |                |
|                                                                                               |                                            |                        |                        |                                  |      |             | SCALE :       |                   |                |
| LOCATION :                                                                                    | INTERIOR :                                 | ELECTRICAL ENGINEERS : | SANTINARY ENGINEERS :  |                                  |      |             | CHECKED BY :  |                   |                |
| เลขที่ 80 หมู่ 1 ถนนวิจิตรสงคราม<br>อำเภอกะทู้ จังหวัดภูเก็ต                                  |                                            | –                      | –                      |                                  |      |             | –             | DRAWING NO.       | TOTAL DRAWING. |
|                                                                                               |                                            |                        |                        |                                  |      |             | APPROVED BY : | ID–13             | 15             |
|                                                                                               |                                            |                        |                        | NOTE : USE WRITER DIMENSION ONLY |      |             | –             | DATE : 30/04/2567 |                |

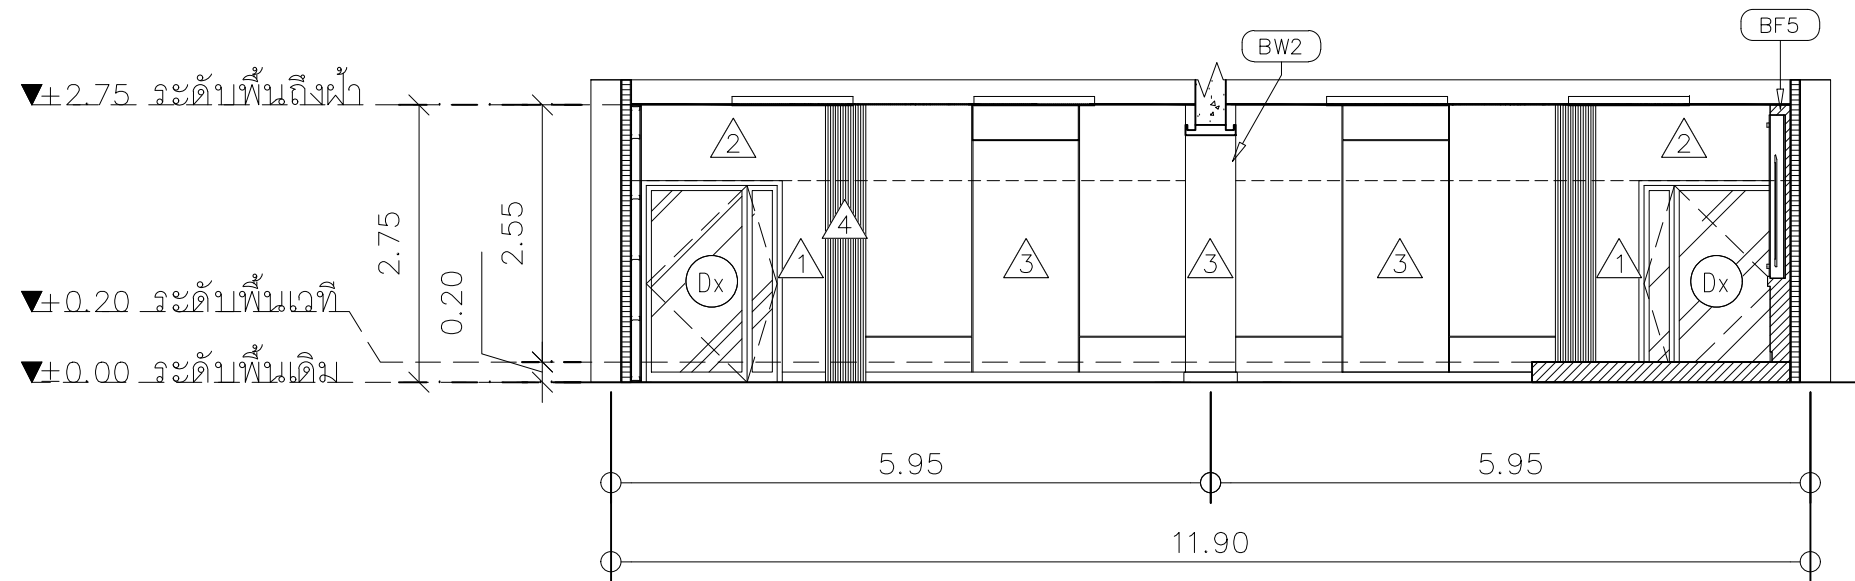


แบบขยายรูปตัดภายใน  
มาตราส่วน

1:100

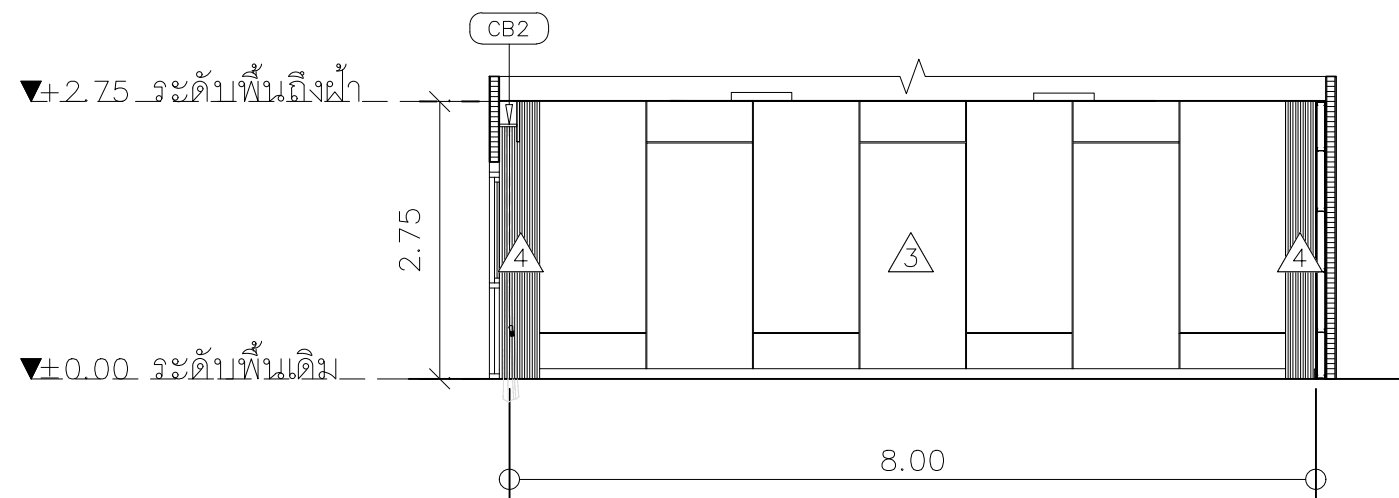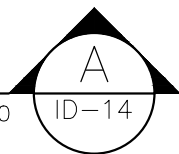


แบบขยายรูปตัดภายใน  
มาตราส่วน

1:100


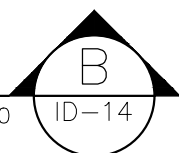


| PROJECT :                                                 | OWNER :                  | STRUCTURAL ENGINEERS : | MECHANICAL ENGINEERS : | REVISION                         | DRAWN BY :    | TITLE OF DRAWING  |                |
|-----------------------------------------------------------|--------------------------|------------------------|------------------------|----------------------------------|---------------|-------------------|----------------|
| ห้องเรียน 2508 (ศรีตรัง)และห้องเรียน 2404- ห้องเรียน 2504 | มหาวิทยาลัยสงขลานครินทร์ | —                      | —                      | NO. DATE DESCRIPTION             | —             |                   |                |
| คณะกรรมการบริการและการท่องเที่ยว                          | วิทยาเขตภูเก็ต           |                        |                        |                                  | SCALE :       |                   |                |
| LOCATION :                                                | INTERIOR :               | ELECTRICAL ENGINEERS : | SANTINARY ENGINEERS :  |                                  | CHECKED BY :  |                   |                |
| เลขที่ 80 หมู่ 1 ถนนวิจิตรสงคราม                          |                          | —                      | —                      |                                  | —             | DRAWING NO.       | TOTAL DRAWING. |
| อำเภอกะทู้ จังหวัดภูเก็ต                                  |                          |                        |                        |                                  | APPROVED BY : | ID-14             | 15             |
|                                                           |                          |                        |                        | NOTE : USE WRITER DIMENSION ONLY | —             | DATE : 30/04/2567 |                |

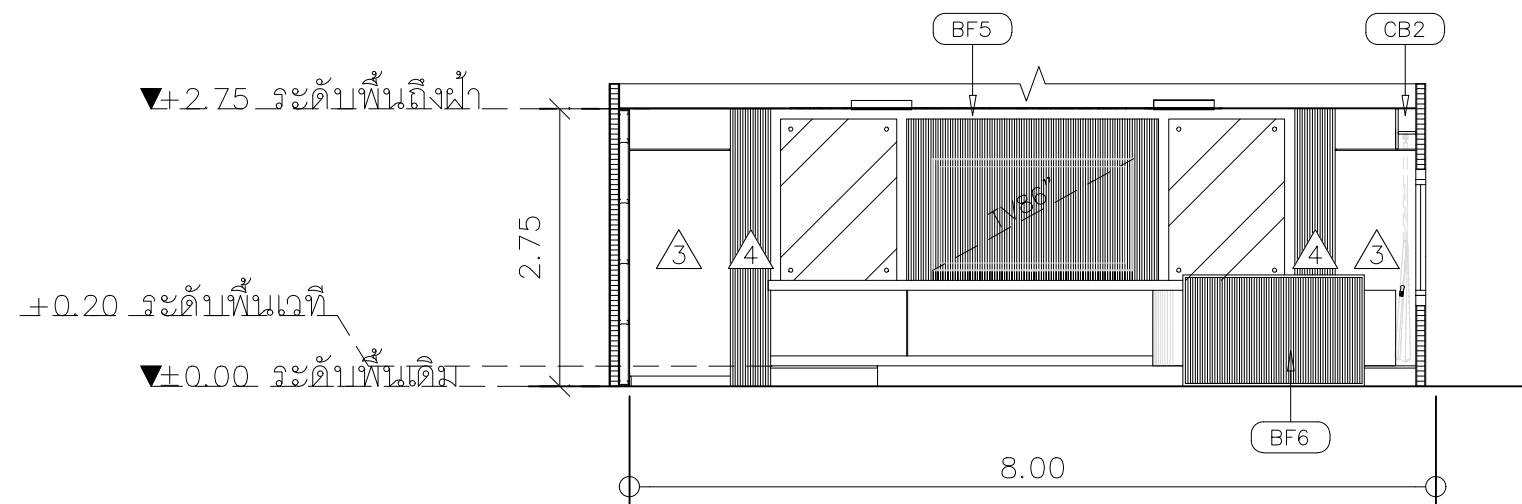


แบบขยายรูปตัดภายใน  
มาตราส่วน

1:100

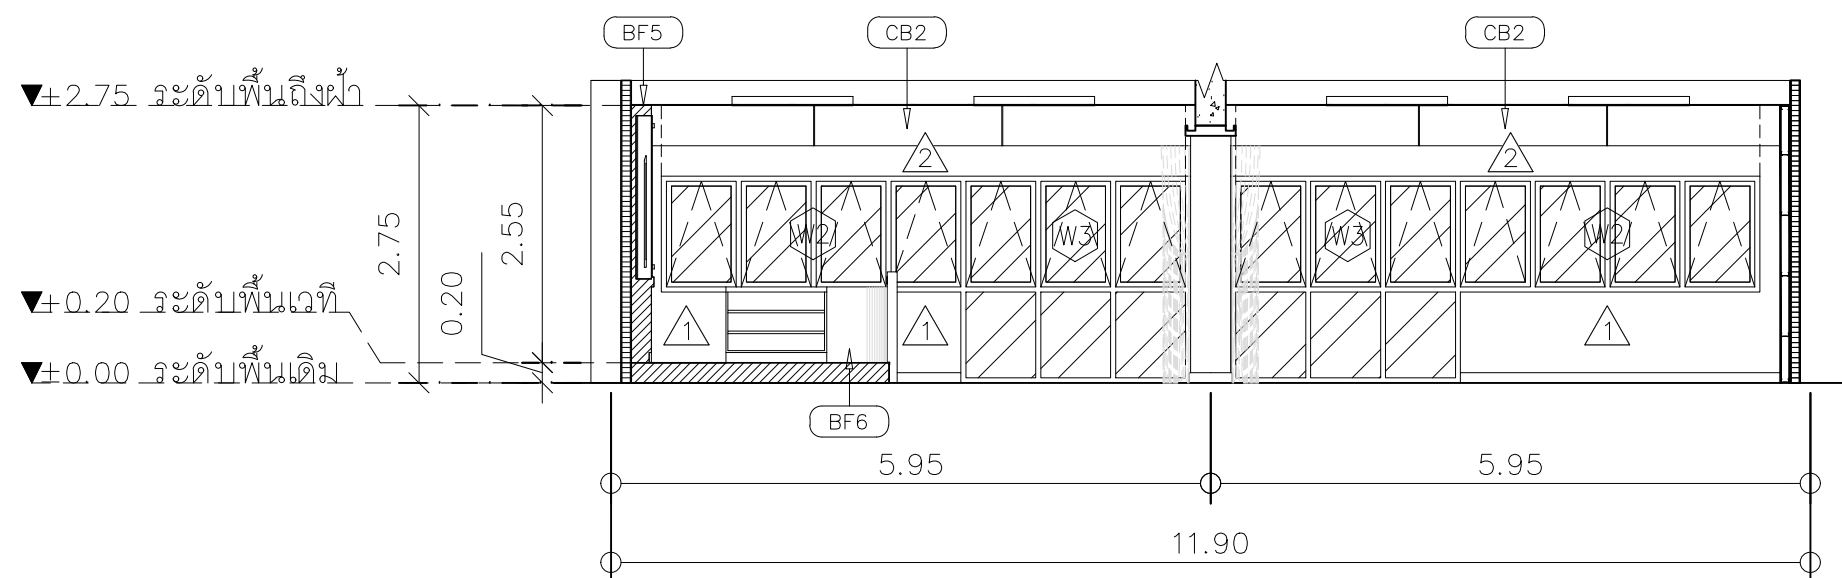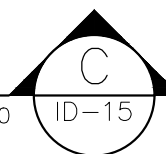

แบบขยายรูปตัดภายใน  
มาตราส่วน

1:100

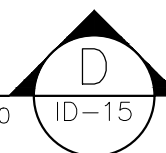

|                                                                                               |                                            |                        |                        |                                  |      |             |               |                   |               |
|-----------------------------------------------------------------------------------------------|--------------------------------------------|------------------------|------------------------|----------------------------------|------|-------------|---------------|-------------------|---------------|
| PROJECT :                                                                                     | OWNER :                                    | STRUCTURAL ENGINEERS : | MECHANICAL ENGINEERS : | REVISION                         |      |             | DRAWN BY :    | TITLE OF DRAWING  |               |
| ห้องเรียน 2508 (ศรีตรัง)และห้องเรียน 2404– ห้องเรียน 2504<br>คณะกรรมการบริการและการท่องเที่ยว | มหาวิทยาลัยสงขลานครินทร์<br>วิทยาเขตภูเก็ต | —                      | —                      | NO.                              | DATE | DESCRIPTION | —             |                   |               |
|                                                                                               |                                            |                        |                        |                                  |      |             |               |                   |               |
|                                                                                               |                                            |                        |                        |                                  |      |             | SCALE :       |                   |               |
| LOCATION :                                                                                    | INTERIOR :                                 | ELECTRICAL ENGINEERS : | SANTINARY ENGINEERS :  |                                  |      |             | CHECKED BY :  |                   |               |
| เลขที่ 80 หมู่ 1 ถนนวิชิตสงคราม<br>อำเภอกะทู้ จังหวัดภูเก็ต                                   |                                            | —                      | —                      |                                  |      |             | —             | DRAWING NO.       | TOTAL DRAWING |
|                                                                                               |                                            |                        |                        |                                  |      |             | APPROVED BY : | ID–15             | 15            |
|                                                                                               |                                            |                        |                        | NOTE : USE WRITER DIMENSION ONLY |      |             | —             | DATE : 30/04/2567 |               |