

แบบฟอร์มการขอเสนอวาระเข้าที่ประชุม
คณะกรรมการประจำกรรมการคณะกรรมการบริการละการท่องเที่ยว
เรื่อง การจัดสรรห้องเรียนเป็นห้องพักอาจารย์ และ ห้องประชุม

ความเป็นมา

เนื่องจากทางคณะ ฯ มีการแผนการเพิ่มจำนวนบุคลากรประเภทสายวิชาการมากขึ้นรวมทั้งมีจำนวนกิจกรรมที่ต้องติดต่อประสานงานกับต่างชาติในรูปแบบการประชุมระบบทางไกลอย่างสม่ำเสมอตามแผนยุทธศาสตร์ของคณะ ฯ ดังนั้น จึงมีความจำเป็นต้องมีแผนรองรับและพร้อมตอบสนองต่อความต้องการที่เกิดขึ้นนี้อย่างมีประสิทธิภาพและรวดเร็ว ฝ่ายบริหารจึงได้เตรียมแผนการดำเนินงานโดยคำนึงถึงผลกระทบที่อาจเกิดขึ้นกับผู้ใช้อาคารทุกท่านให้น้อยที่สุด และงบประมาณที่ใช้ในการดำเนินการค่าจ้างเหมาและค่าครุภัณฑ์ติดอาคารเพื่อให้ที่ประชุมกรรมการคณะฯได้พิจารณาเสนอความคิดเห็น

ขั้นตอนที่ได้ดำเนินการไปแล้ว

- เตรียมจัดสรรห้องเรียน 2408 เพื่อเปลี่ยนเป็นห้องพักอาจารย์ จำนวน 6 ห้อง
- เตรียมจัดสรรห้องเรียน 2406 เพื่อเปลี่ยนเป็นห้องประชุม จำนวน 40 ที่นั่ง

ข้อมูลประกอบการพิจารณา

- แผนระยะเวลาการดำเนินงาน
- ราคาากลางค่าจ้างเหมา และ งบประมาณที่ใช้
- แบบแปลนการจัดห้องพักอาจารย์และห้องประชุม

ประเด็นเพื่อพิจารณา

- เพื่อพิจารณาแผนการดำเนินงาน งบประมาณ และรูปแบบของห้องพักอาจารย์และห้องประชุม

แผนปรับปรุงห้องภายในอาคาร บรท	งบประมาณ	Nov-22	09-Dec-22	03-Jan-23	Feb-23
ปรับปรุงห้อง 2408 เป็น ห้องพักอาจารย์ (6 ห้อง)	544,504		X	X	
งานรื้อถอนพื้นกระเบื้อง / โปริเจ็คเตอร์ / กระดานดำ / กระดานกลิ้ง / โต๊ะอาจารย์	394,504				
งานปูพื้นกระเบื้องใหม่ / ผนังกันห้อง / ผนังเบาหนา 12 มม / ประตูอลูมิเนียม / บานเกล็ด / ทาสี					
วางระบบไฟฟ้า / ส่องสว่าง	25,000				
ย้ายตัวควบคุมแอร์	5,000				
วางระบบเน็ตเวิร์ก LAN / HDMI	30,000				
ติดตั้งโต๊ะทำงาน เก้าอี้ เฟอร์นิเจอร์	60,000				
ผ้าม่าน	30,000				
ปรับปรุงห้อง 2406 เป็น ห้องประชุม Erasmus+	852,570	X	X		
งานโครงสร้าง, ติดตั้งขั้วเสียงสะท้อนผนังห้อง, ระบบไฟฟ้าและแสงสว่าง	492,570				
วางระบบ LAN / HDMI	30,000				
ไมโครโฟน (เพิ่มเติม 30 ตัว), กล้อง conference	150,000				
โต๊ะประชุม, เก้าอี้ 40 ที่นั่ง, เฟอร์นิเจอร์	150,000				
ผ้าม่าน	30,000				


บัญชีแสดงปริมาณและราคา งานปรับปรุงห้องการเรียนการสอนเป็นห้องพักคณะอาจารย์ อาคาร THE CAMPUS

Case : THE CAMPUS

date : วันที่ 19 กันยายน 2565

เจ้าของ : มหาวิทยาลัยสงขลานครินทร์ วิทยาเขตภูเก็ต

รายชื่อ :

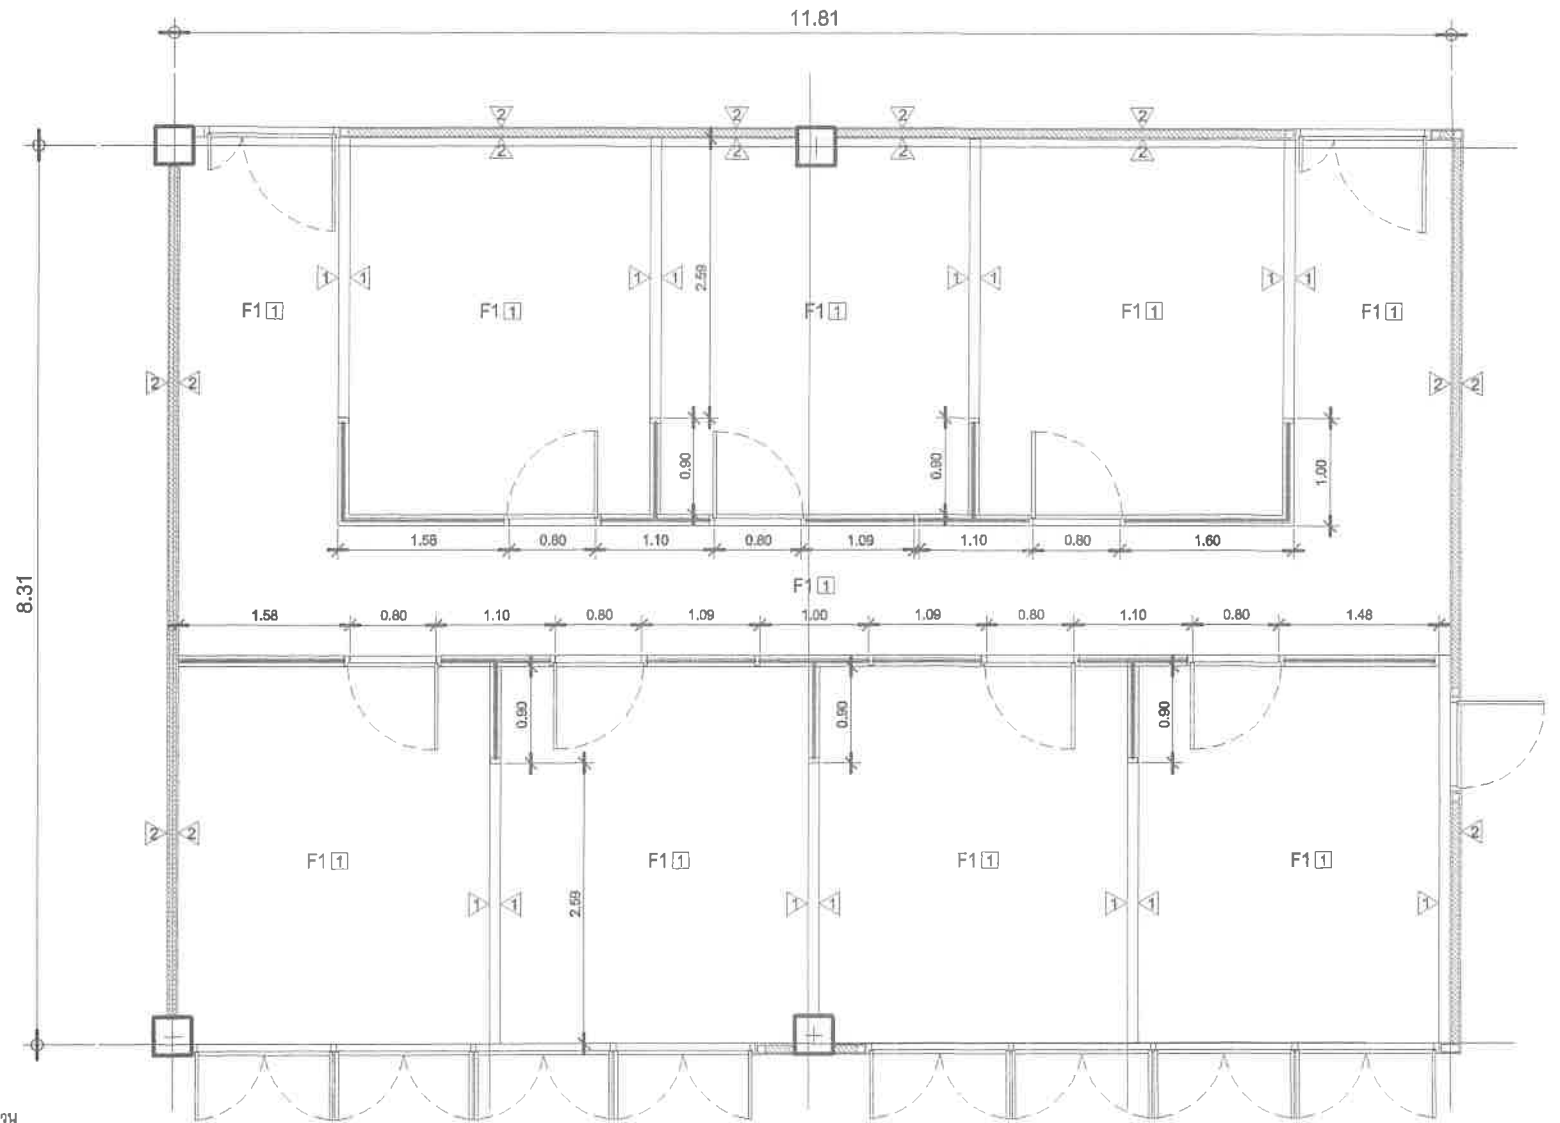

แปลนต่อเติมชั้นล่าง

พญกษา เกาะแก้ว กุเกิด

มาตราส่วน
Scale 1 : 50

- 1 W1. ผนังเบา ระบบโครงค้ำวผ่านังตัว U และตัว C กว้าง 12 มม. แกะยิบเบิ้ลบอร์ด หน้า 12 มม.
- 2 W2. ผนังอาคารเดิม

1 F1. ไม้พื้นปูกระเบื้องแกรนิตโต้ ขนาด 60x60 ซม.



บัญชีแสดงปริมาณและราคา งานปรับปรุงห้องการเรียนการสอนเป็นห้องประชุม อาคาร THE CAMPUS

เจ้าของ : มหาวิทยาลัยสงขลานครินทร์ วิทยาเขตภูเก็ต

Case : THE CAMPUS
date : วันที่ 19 กันยายน 2565

ลำดับที่ Items	รายละเอียด Description	ปริมาณงาน Quantity	หน่วย Unit	ราคาต่อหน่วย / Unit Cost		จำนวนเงิน /Amount			หมายเหตุ Remask
				วัสดุ/Material	ค่าแรง/Labour	วัสดุ/Material	ค่าแรง/Labour	รวม / Total	
หมวดงาน งานห้องประชุม อาคาร THE CAMPUS									
1	งานร้อยท่อนบัวเชิงผนังเดิม	1.00	เหมา		2,000.00		2,000.00	2,000.00	
2	งานผนังซับเสียงวัสดุอะคูสติก เอสซีจี รุ่น Cylence Zandera สีเขียว	128.40	ตร.ม.	2,750.00	150.00	353,108.25	19,260.45	372,368.70	
3	งานวัสดุขั้ววงกบ ประตูและหน้าต่าง	12.98	ตร.ม.	250.00	120.00	3,245.00	1,557.60	4,802.60	
4	งานวัสดุบัวเชิงผนัง และบัวมอบผ้าเพดาน	46.20	ม.	200.00	100.00	9,240.00	4,620.00	13,860.00	
5	งานวัสดุบัวมอบผ้าเพดาน	46.20	ม.	200.00	120.00	9,240.00	5,544.00	14,784.00	
6	งานสติ๊กเกอร์ฝ้าฉดกระຈก	23.38	ม.	230.00	120.00	5,376.25	2,805.00	8,181.25	
7	งานปรับระดับสวิตช์ไฟแสงสว่าง และเต้ารับให้อยู่ด้านหน้าแผ่นซับเสียง	1.00	1.00		2,500.00		2,500.00	2,500.00	
SUM	งานห้องประชุม อาคาร THE CAMPUS					380,209.50	38,287.05	418,496.55	
SUM	งานปรับปรุงห้องการเรียนการสอนเป็นห้องประชุม อาคาร THE CAMPUS					380,209.50	38,287.05	418,496.55	



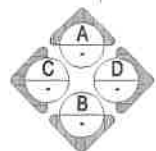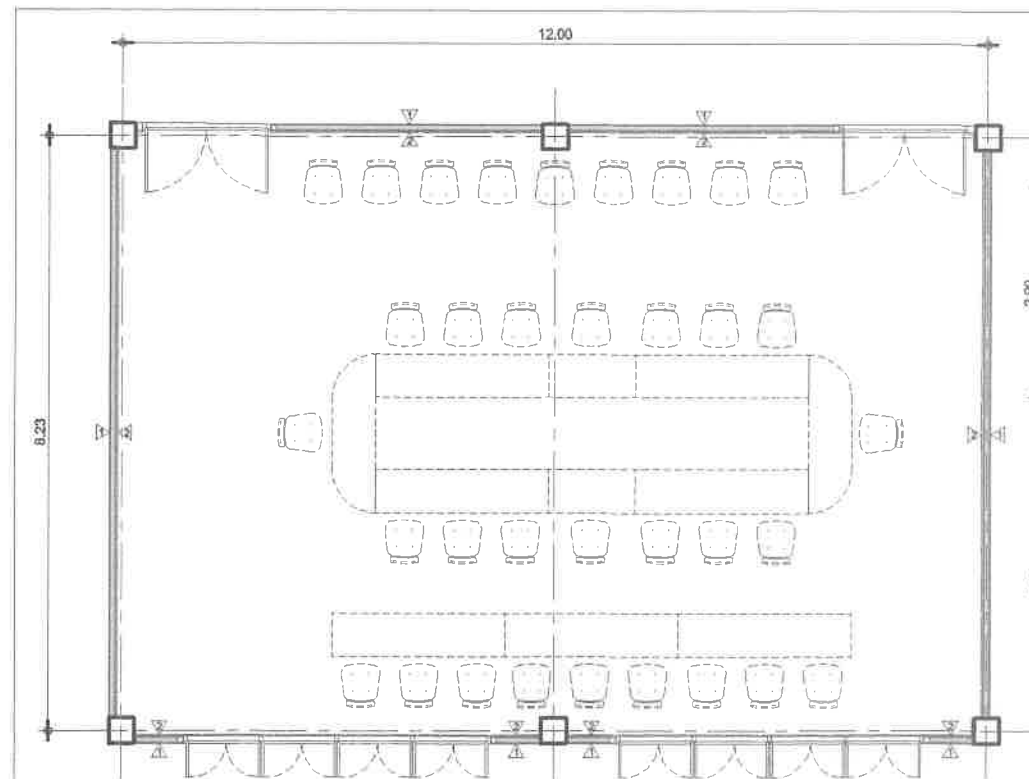

1

W1. ผนังทาสีขาวปูนฉาบ

2


W2. ผนังไม้ระแนงไม้จริงทาสีขาว ไม้จริงรุ่น Cyence Zandera สีเขียว

แปลนห้องประชุม

มาตราส่วน

Scale 1 : 75

อาคาร THE CAMPUS

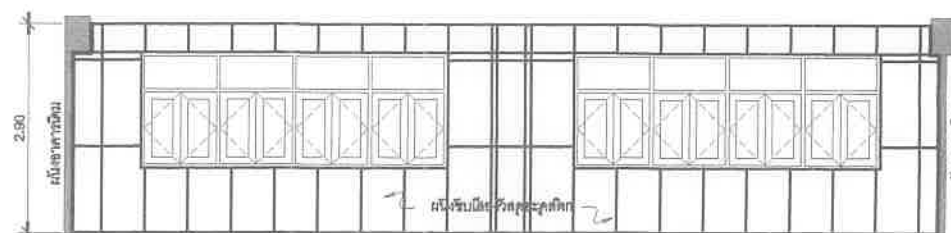


รูปด้าน B

มาตราส่วน

Scale 1 : 75

อาคาร THE CAMPUS

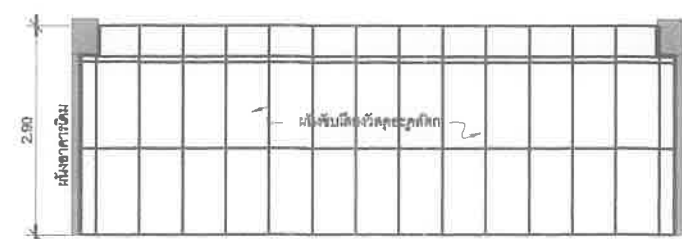


รูปด้าน D

มาตราส่วน

Scale 1 : 75

อาคาร THE CAMPUS

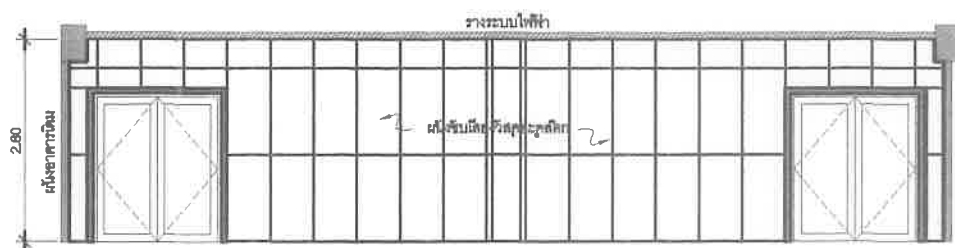


รูปด้าน A

มาตราส่วน

Scale 1 : 75

อาคาร THE CAMPUS

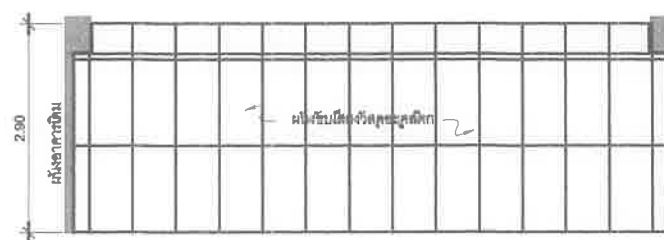

รูปด้าน C

มาตราส่วน

Scale 1 : 75

อาคาร THE CAMPUS

PROJECT: ห้องประชุม

CONTRACTOR: บริษัทบริหารและการก่อสร้าง

LOCATION: อาคาร THE CAMPUS

PROJECT OWNER: คณะกรรมการบริหารและการท่องเที่ยว

LOCATION: อาคาร THE CAMPUS

DESIGN BY:

ARCHITECT:

STRUCTURAL ENGINEER:

AS BUILDING BY:

REVISION:

DRAWING TITLE: แบบแปลนห้องประชุม

DESIGNED BY:

AS BUILDING DRAWING BY:

DATE OF ISSUE: 14-06-2008

SCALE: 1:75